

无锡市建设项目建设工程规划许可证批前公示

根据城乡规划管理有关规定，现对无锡汉欣利建筑机械有限公司地块建设工程规划许可证批前公示。

一、项目概况

该项目位于无锡市新吴区吴都路以北，锡绅路以西地块。可建设用地面积约16511.98平方米，用地性质为工业用地，规划新建总建筑面积约1.81万平方米。项目容积率、建筑密度等相关指标符合规划要求。

二、公示地点和时间

公示地点：

- 项目所在地现场；
- 无锡市数据局（无锡市人民政府管理办公室）网站（<https://bigdata.wuxi.gov.cn/>）；
- 无锡市自然资源和规划局新吴分局公示栏；

公示时间：2025年6月26日---2025年7月07日



三、联系方式和意见反馈

联系地址：无锡市自然资源和规划局新吴分局（无锡市新吴区龙山路9号）
邮政编码：214028
联系电话：0510-81021503
电子邮箱：wxxqgh@163.com
批前公示旨在征询公众意见，并非最终审批结果。公示期间，如有意见或建议，请反馈给我局（请注明本人身份、联系电话或地址）。


无锡市数据局
2025年6月26日

无锡汉欣利建筑机械有限公司-新建厂房项目

总平面图

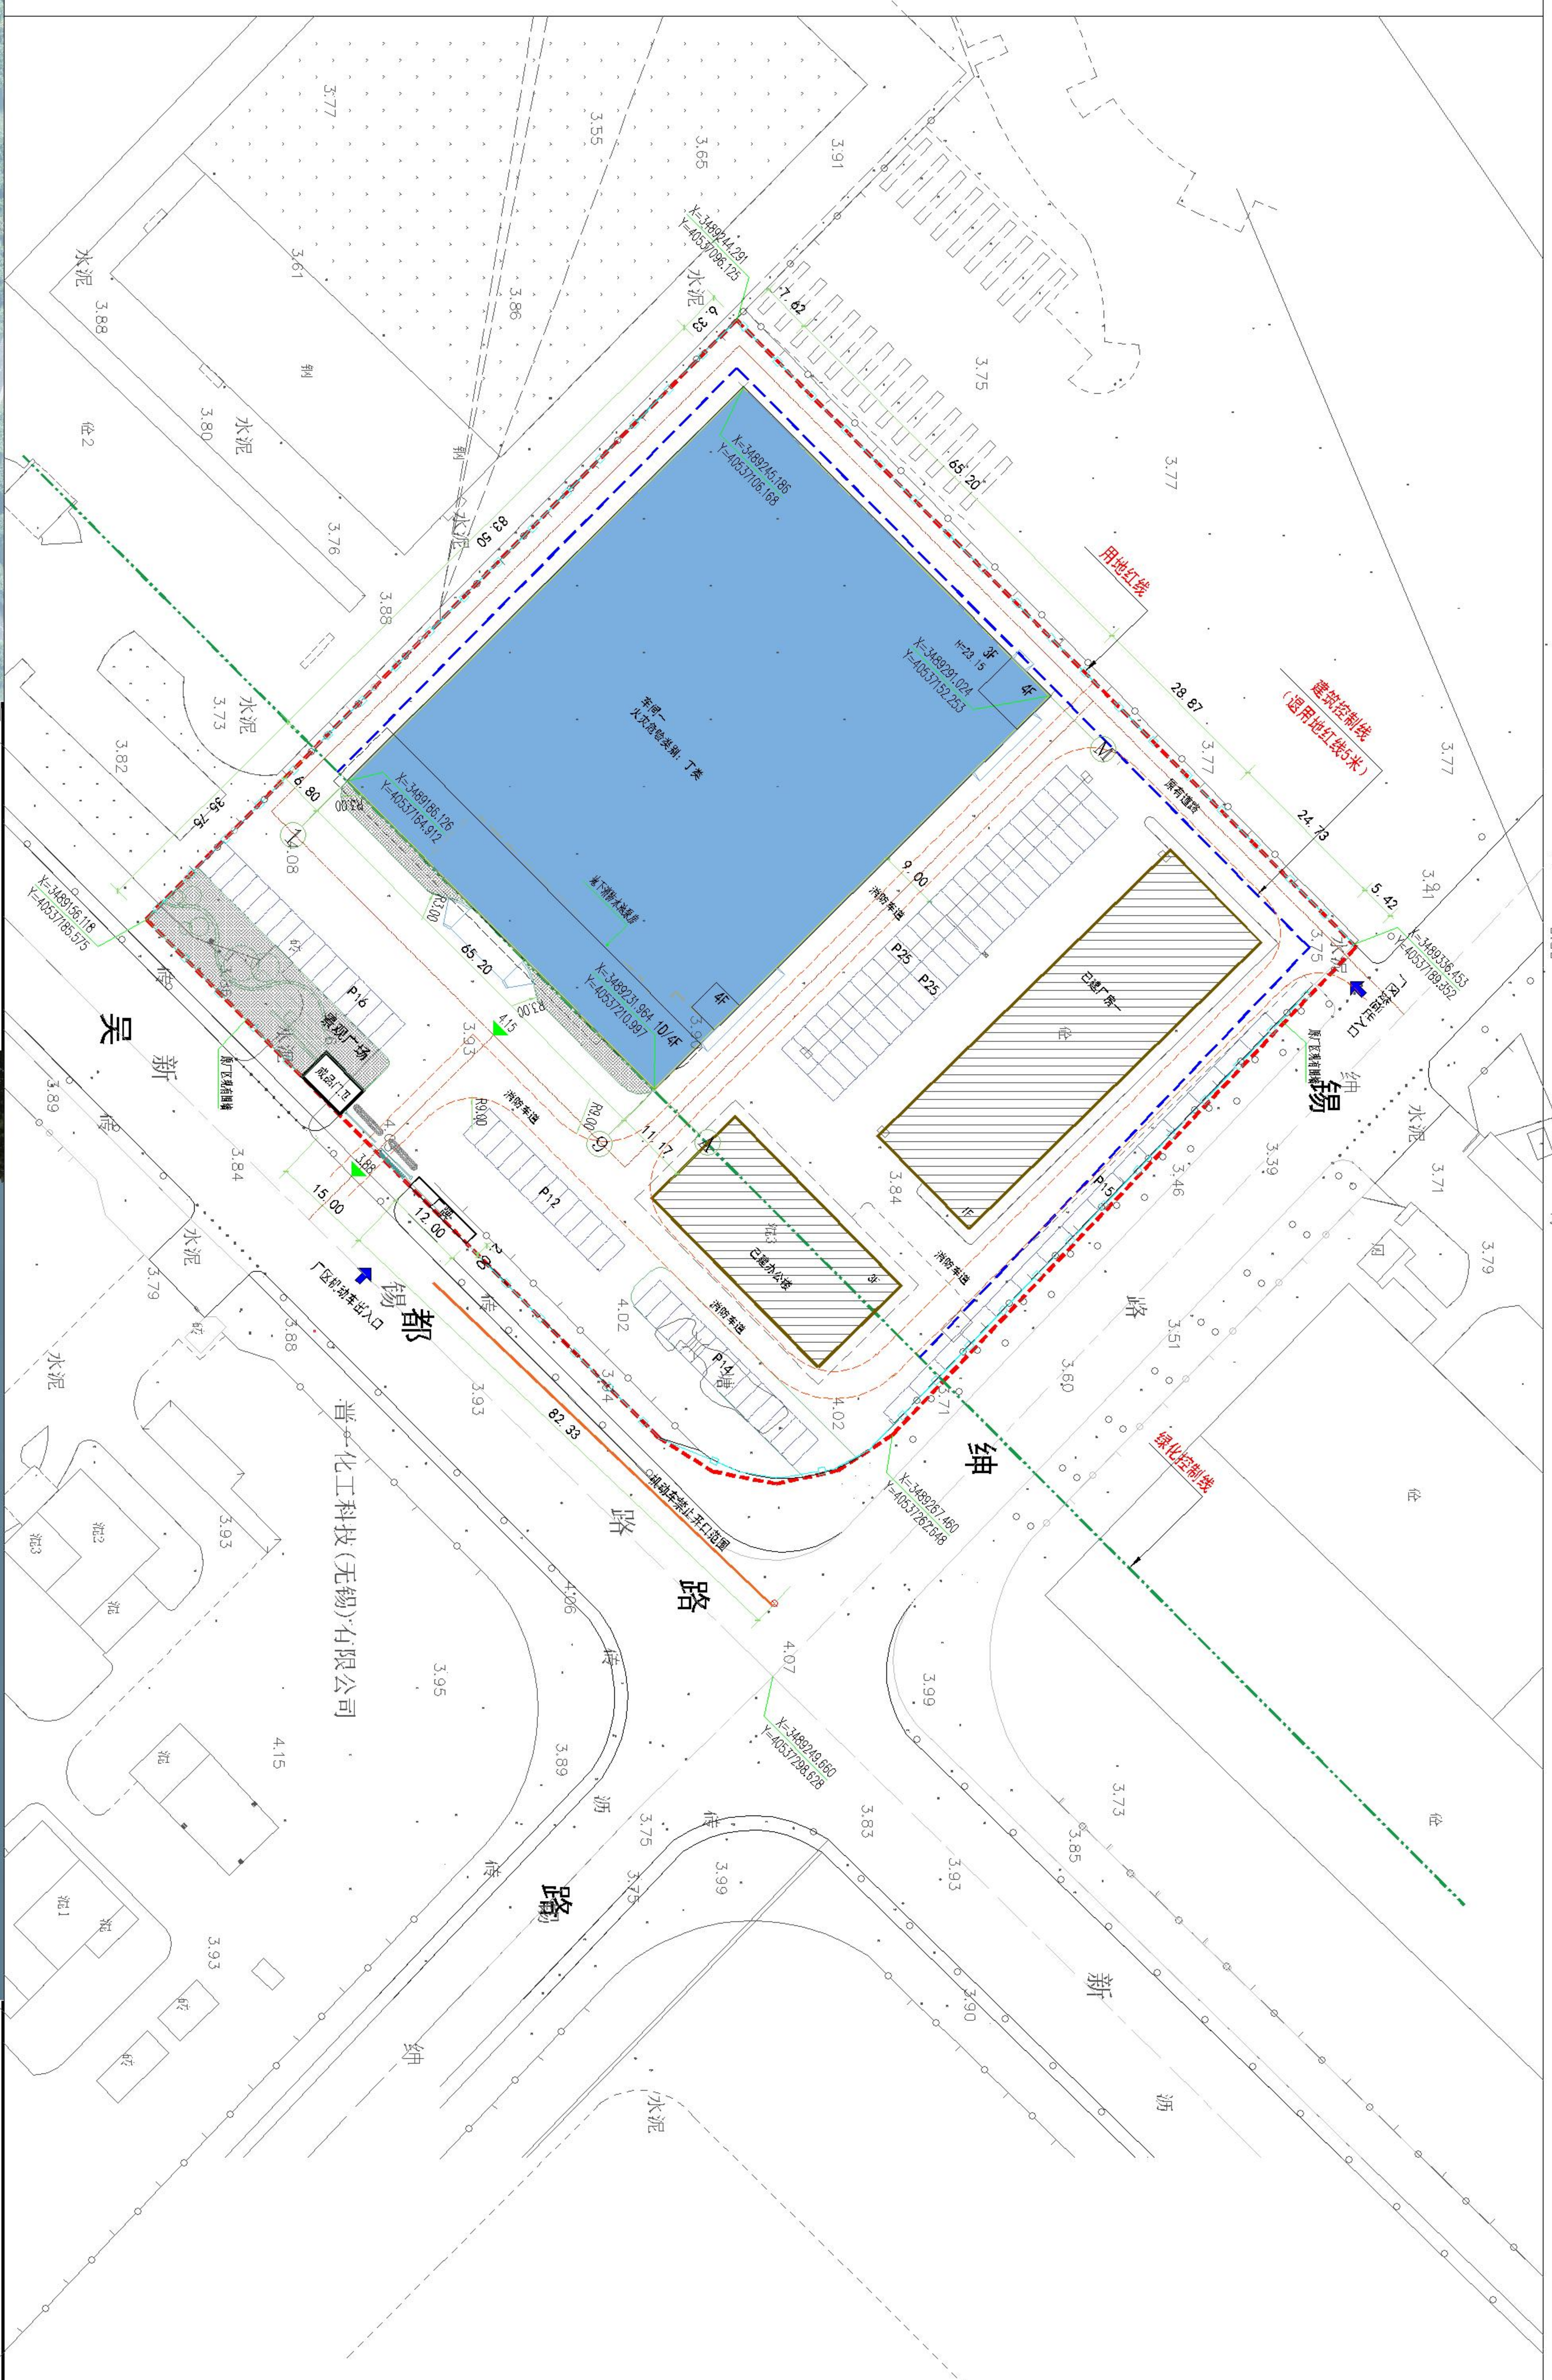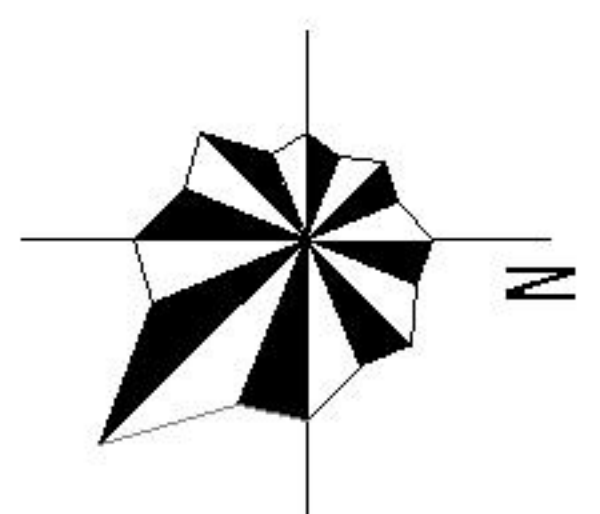

图例	图例说明	图例	图例说明
	建设用地范围线		建筑层数
	室外场地标高		机动车车位
	拟建建筑		地下消防水池轮廓线
	建筑控制线		围墙线

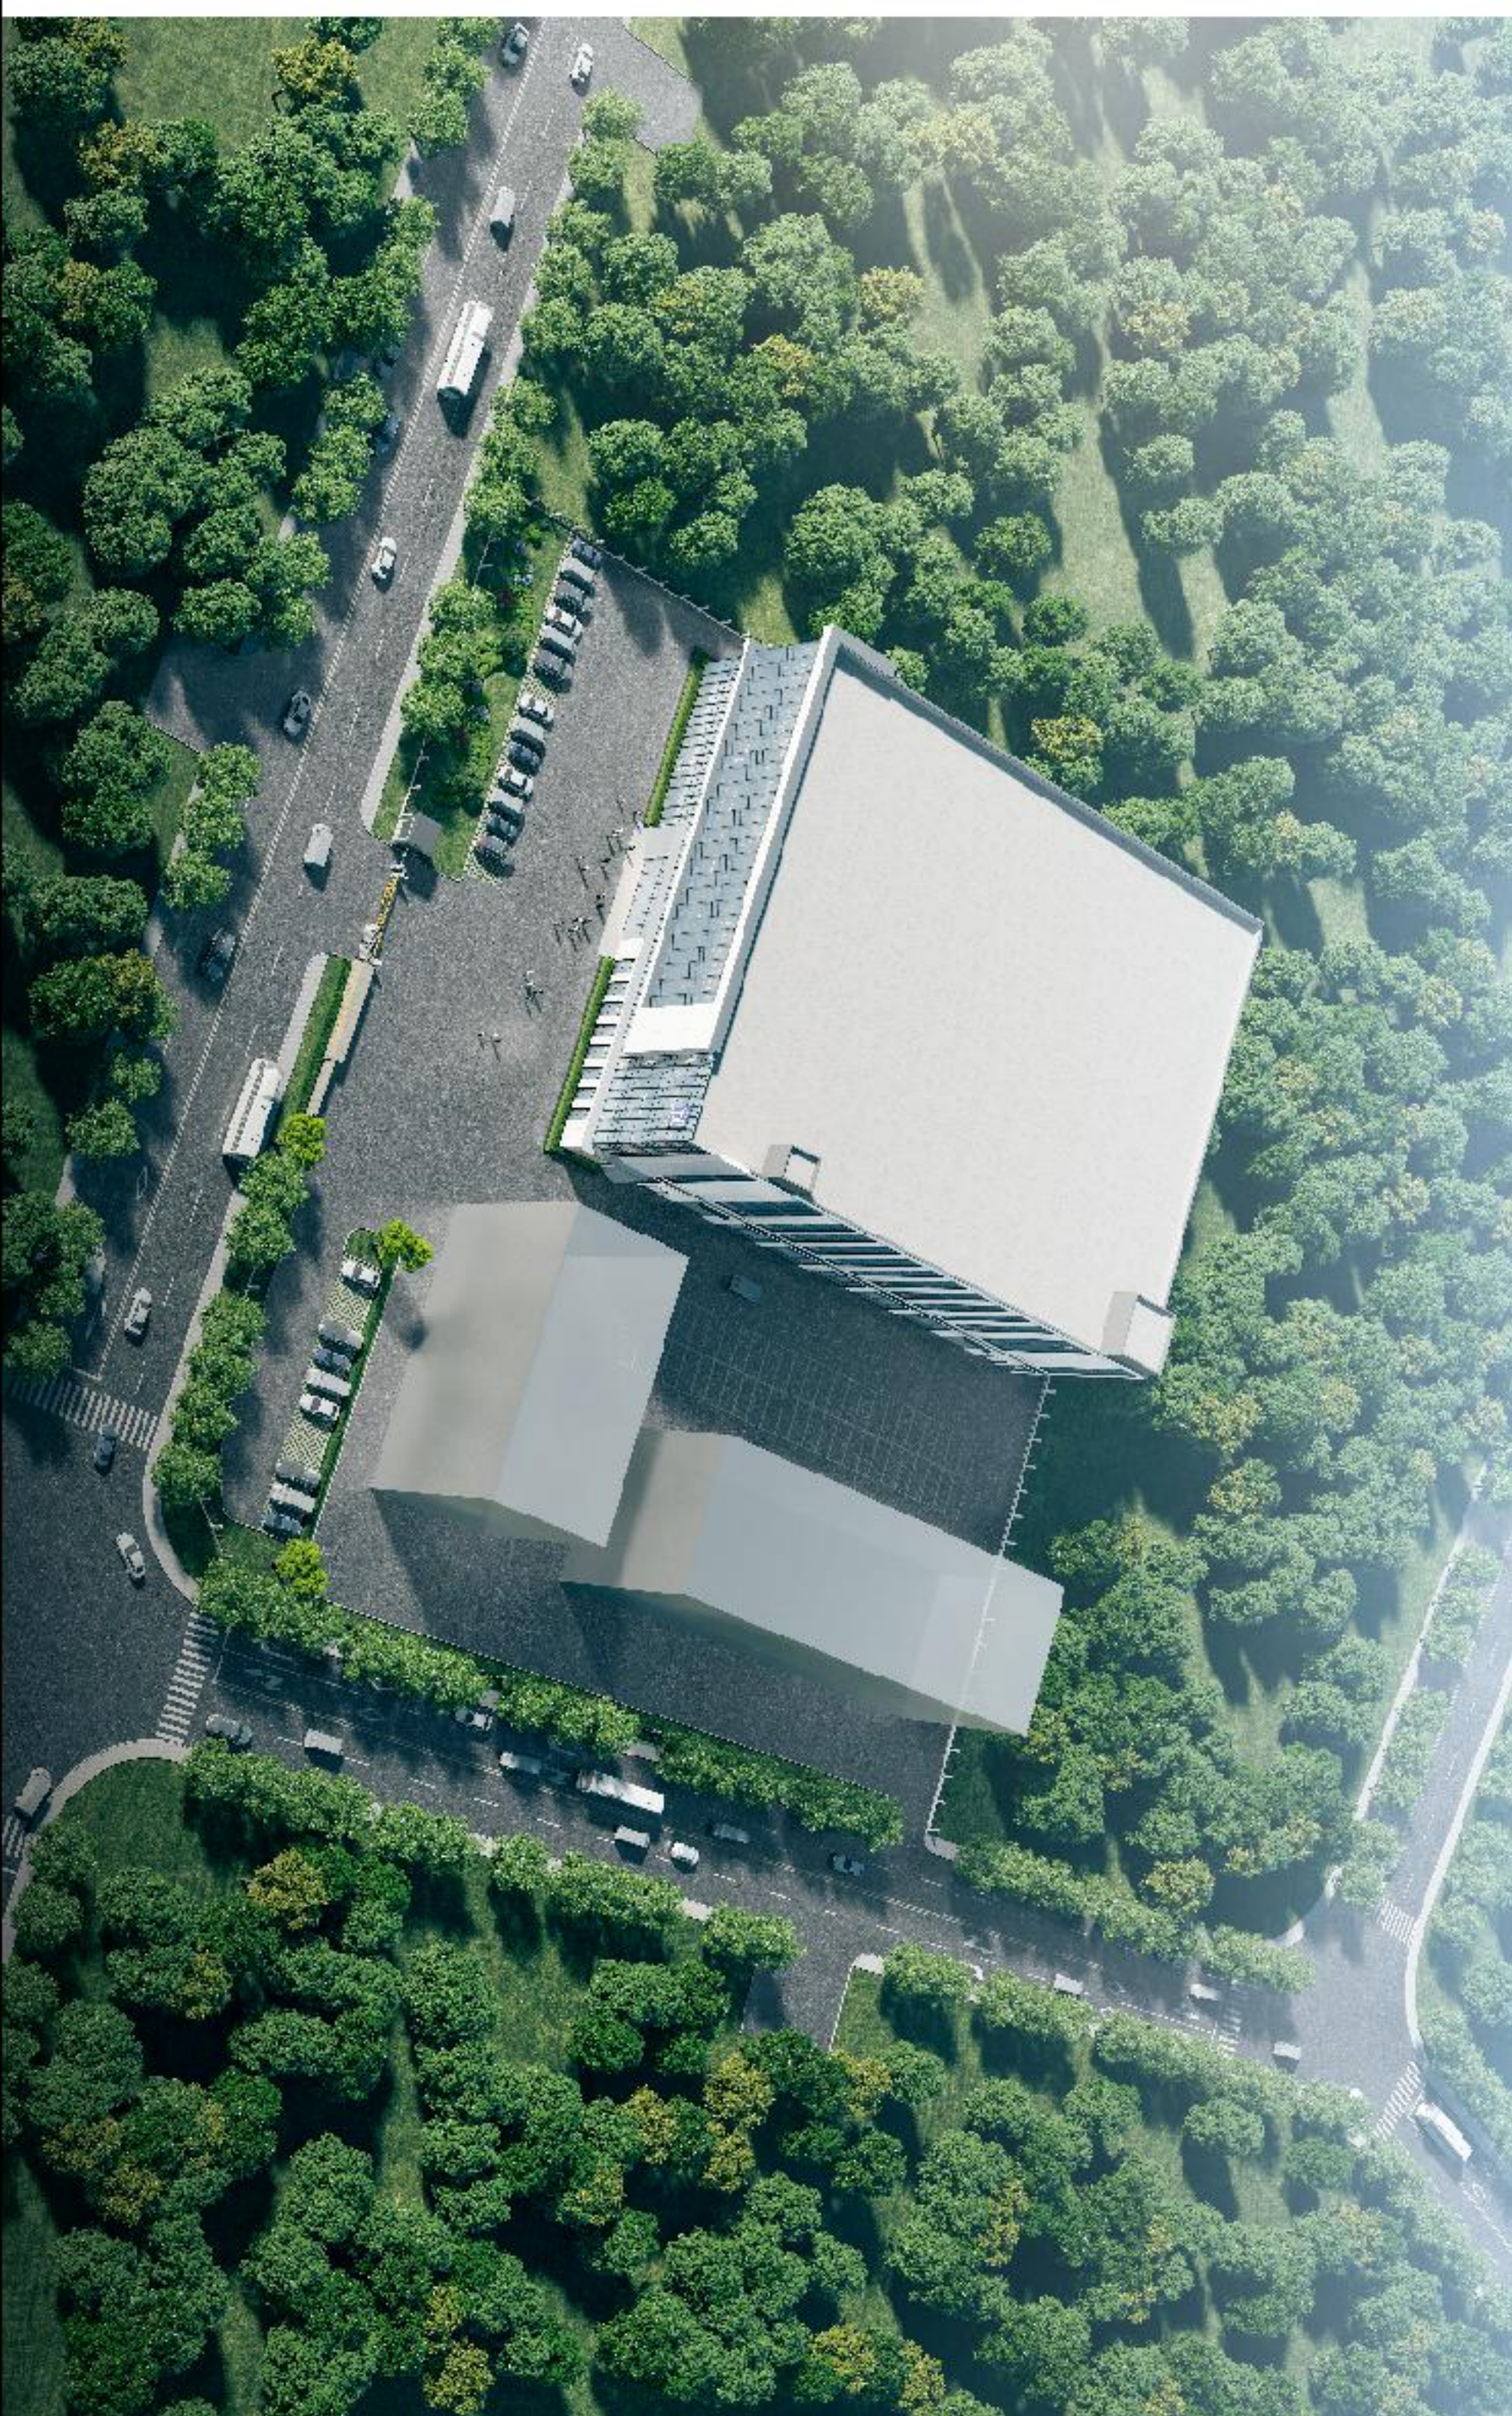

鸟瞰图（仅为示意）

透视图（仅为示意）