

无锡市建设工程规划许可证变更批前公示

根据城乡规划管理有关规定，现对德纳尔(无锡)环保科技有限公司年产1500台智能环保水处理设备项目建设工程规划许可证变更进行批前公示。

一、项目概况

该项目位于江苏省无锡市新吴区梅村街道梅里路以南、泰祺科技以西地块，地块编号XD6（XQ）-2023-25号。建设单位为德纳尔(无锡)环保科技有限公司。

项目总可建设用地面积约2万平方米，用地性质为工业用地。根据建设方申请，该工程拟将南侧五层车间调整调整为地上三层，取消地下车库，屋顶修改为钢结构屋顶，增加机动车车棚，总布局、外立面风格等不作调整。项目总建筑面积约3.7万平方米，容积率、建筑密度、绿地率等相关指标符合规划要求。（具体详见规划公示图）

二、公示地点和时间

公示地点：

1、项目所在地现场；

2、无锡市数据局（无锡市政服务管理办公室）网站

（<https://bigdata.wuxi.gov.cn/>）；

3、无锡市自然资源和规划局新吴分局规划公示栏（龙山路9号）；

4、梅村街道公示栏。

公示时间：2025年7月4日——

2025年7月15日

三、联系方式和意见反馈

联系地址：无锡市自然资源和规划局新吴分局（无锡市新吴区龙山路9号）


邮政编码：214028

联系电话：0510-81021509

电子邮箱：wxqxqgh@163.com

批前公示旨在征询公众意见，并非最终审批结果。公示期间，如有意见或建议，请反馈给我局（请注明本人身份、联系电话或地址）。

年产1500台智能环保水处理设备项目

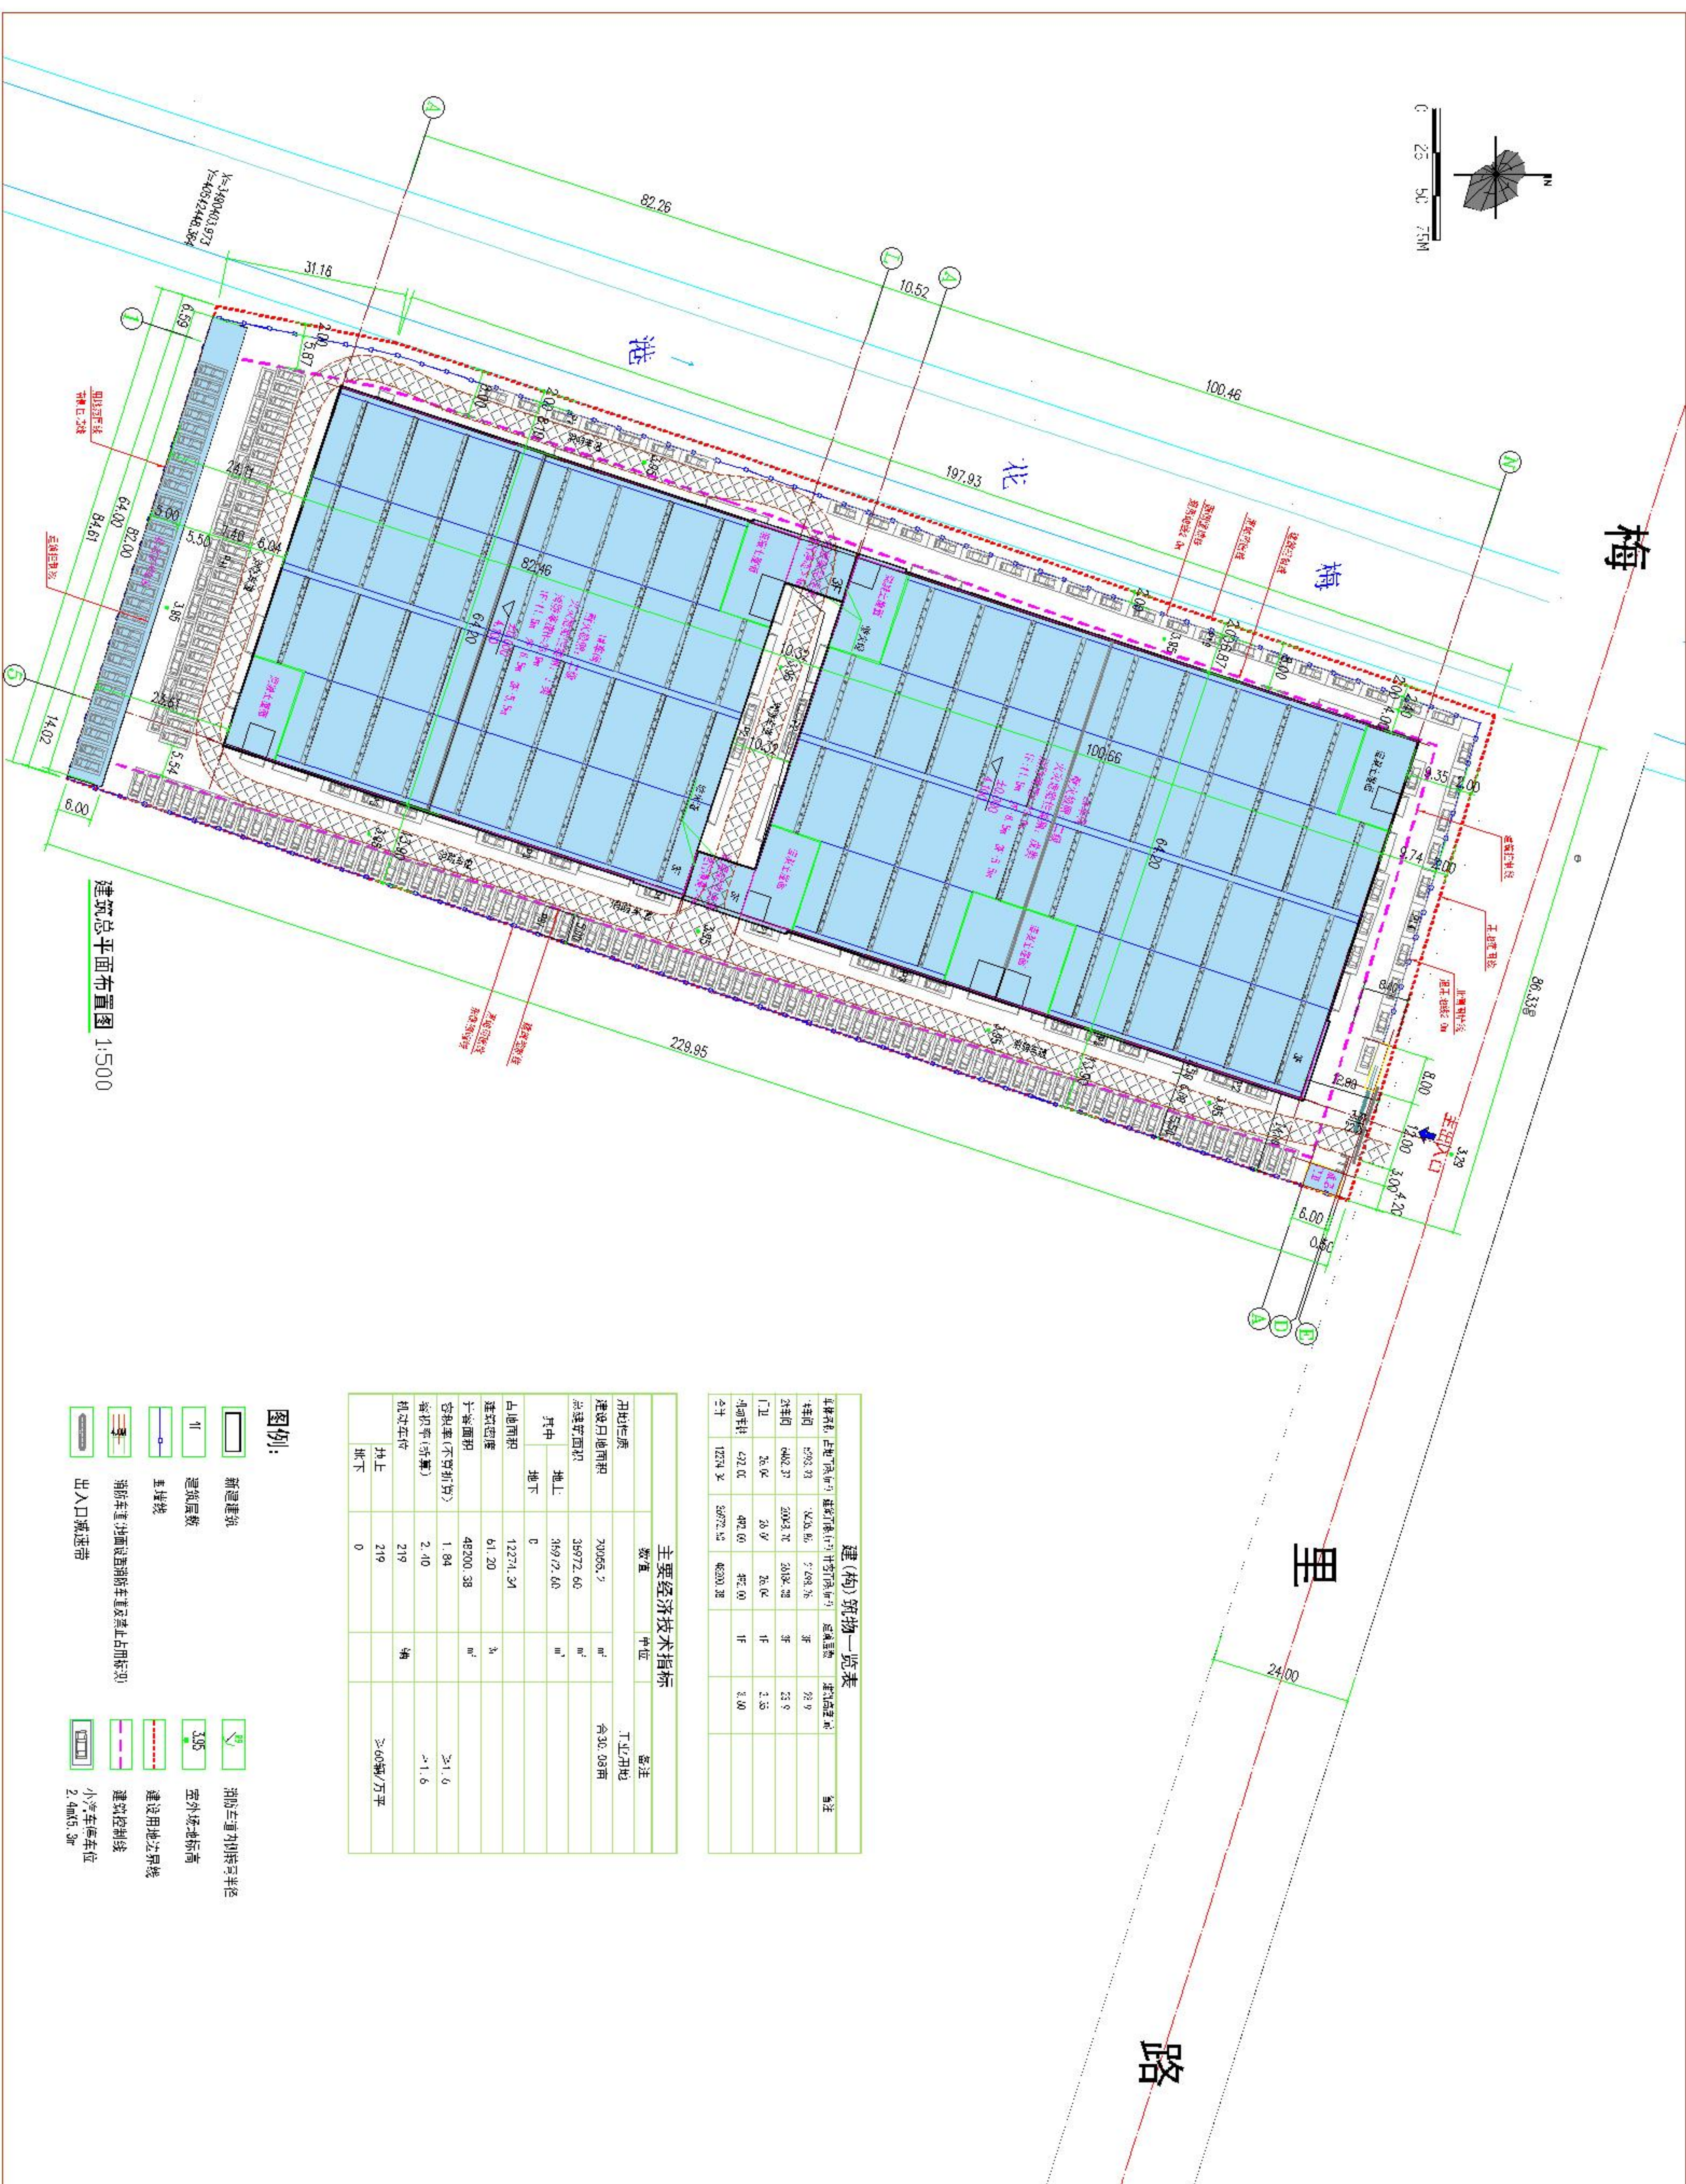

原鸟瞰图（仅为示意）



无锡市数据局
2025年7月4日

拟变更鸟瞰图（仅为示意）