

无锡市建设项目建设工程规划许可证变更批前公示

根据城乡规划管理有关规定，现对无锡联科微电子材料有限公司（IC/OLED/PCB(3985)）等电子专用材料生产项目建设工程规划许可证变更进行批前公示。

一、项目概况

锡山区鹅湖镇新杨路东、翰林路北，建设单位为无锡联科微电子材料有限公司。项目可建设用地面积约43330平方米，用地性质为工业用地。

因建筑布局调整和外立面造型优化，对部分单体的建筑高度及建筑面积进行调整，本项目总建筑面积由调整为约58342.97平方米。容积率、建筑密度、绿地率等相关指标符合规划要求。（具体详见规划公示图）

二、公示地点和时间

公示地点：

1、项目所在地现场；

2、无锡市数据局（无锡市政政务服务管理办公室）网站（<http://bigdata.wuxi.gov.cn/>）；

3、无锡市自然资源和规划局锡山分局一楼规划公示栏（东亭南路2号）；

公示时间：2025年9月29日---2025年10月16日

三、联系方式和意见反馈

联系地点：无锡市自然资源和规划局锡山分局（无锡市锡山区东亭南路2号）

邮政编码：214101


联系电话：88535669

电子邮箱：xishanguihuaju@163.com

批前公示旨在征询公众意见，并非最终审批结果。公示期间，如有意见或建议，请反馈给我局（请注明本人身份、联系电话或地址）。

无锡市数据局
2025年9月29日

无锡联科微电子材料有限公司IC/OLED/PCB(3985)等电子专用材料生产项目

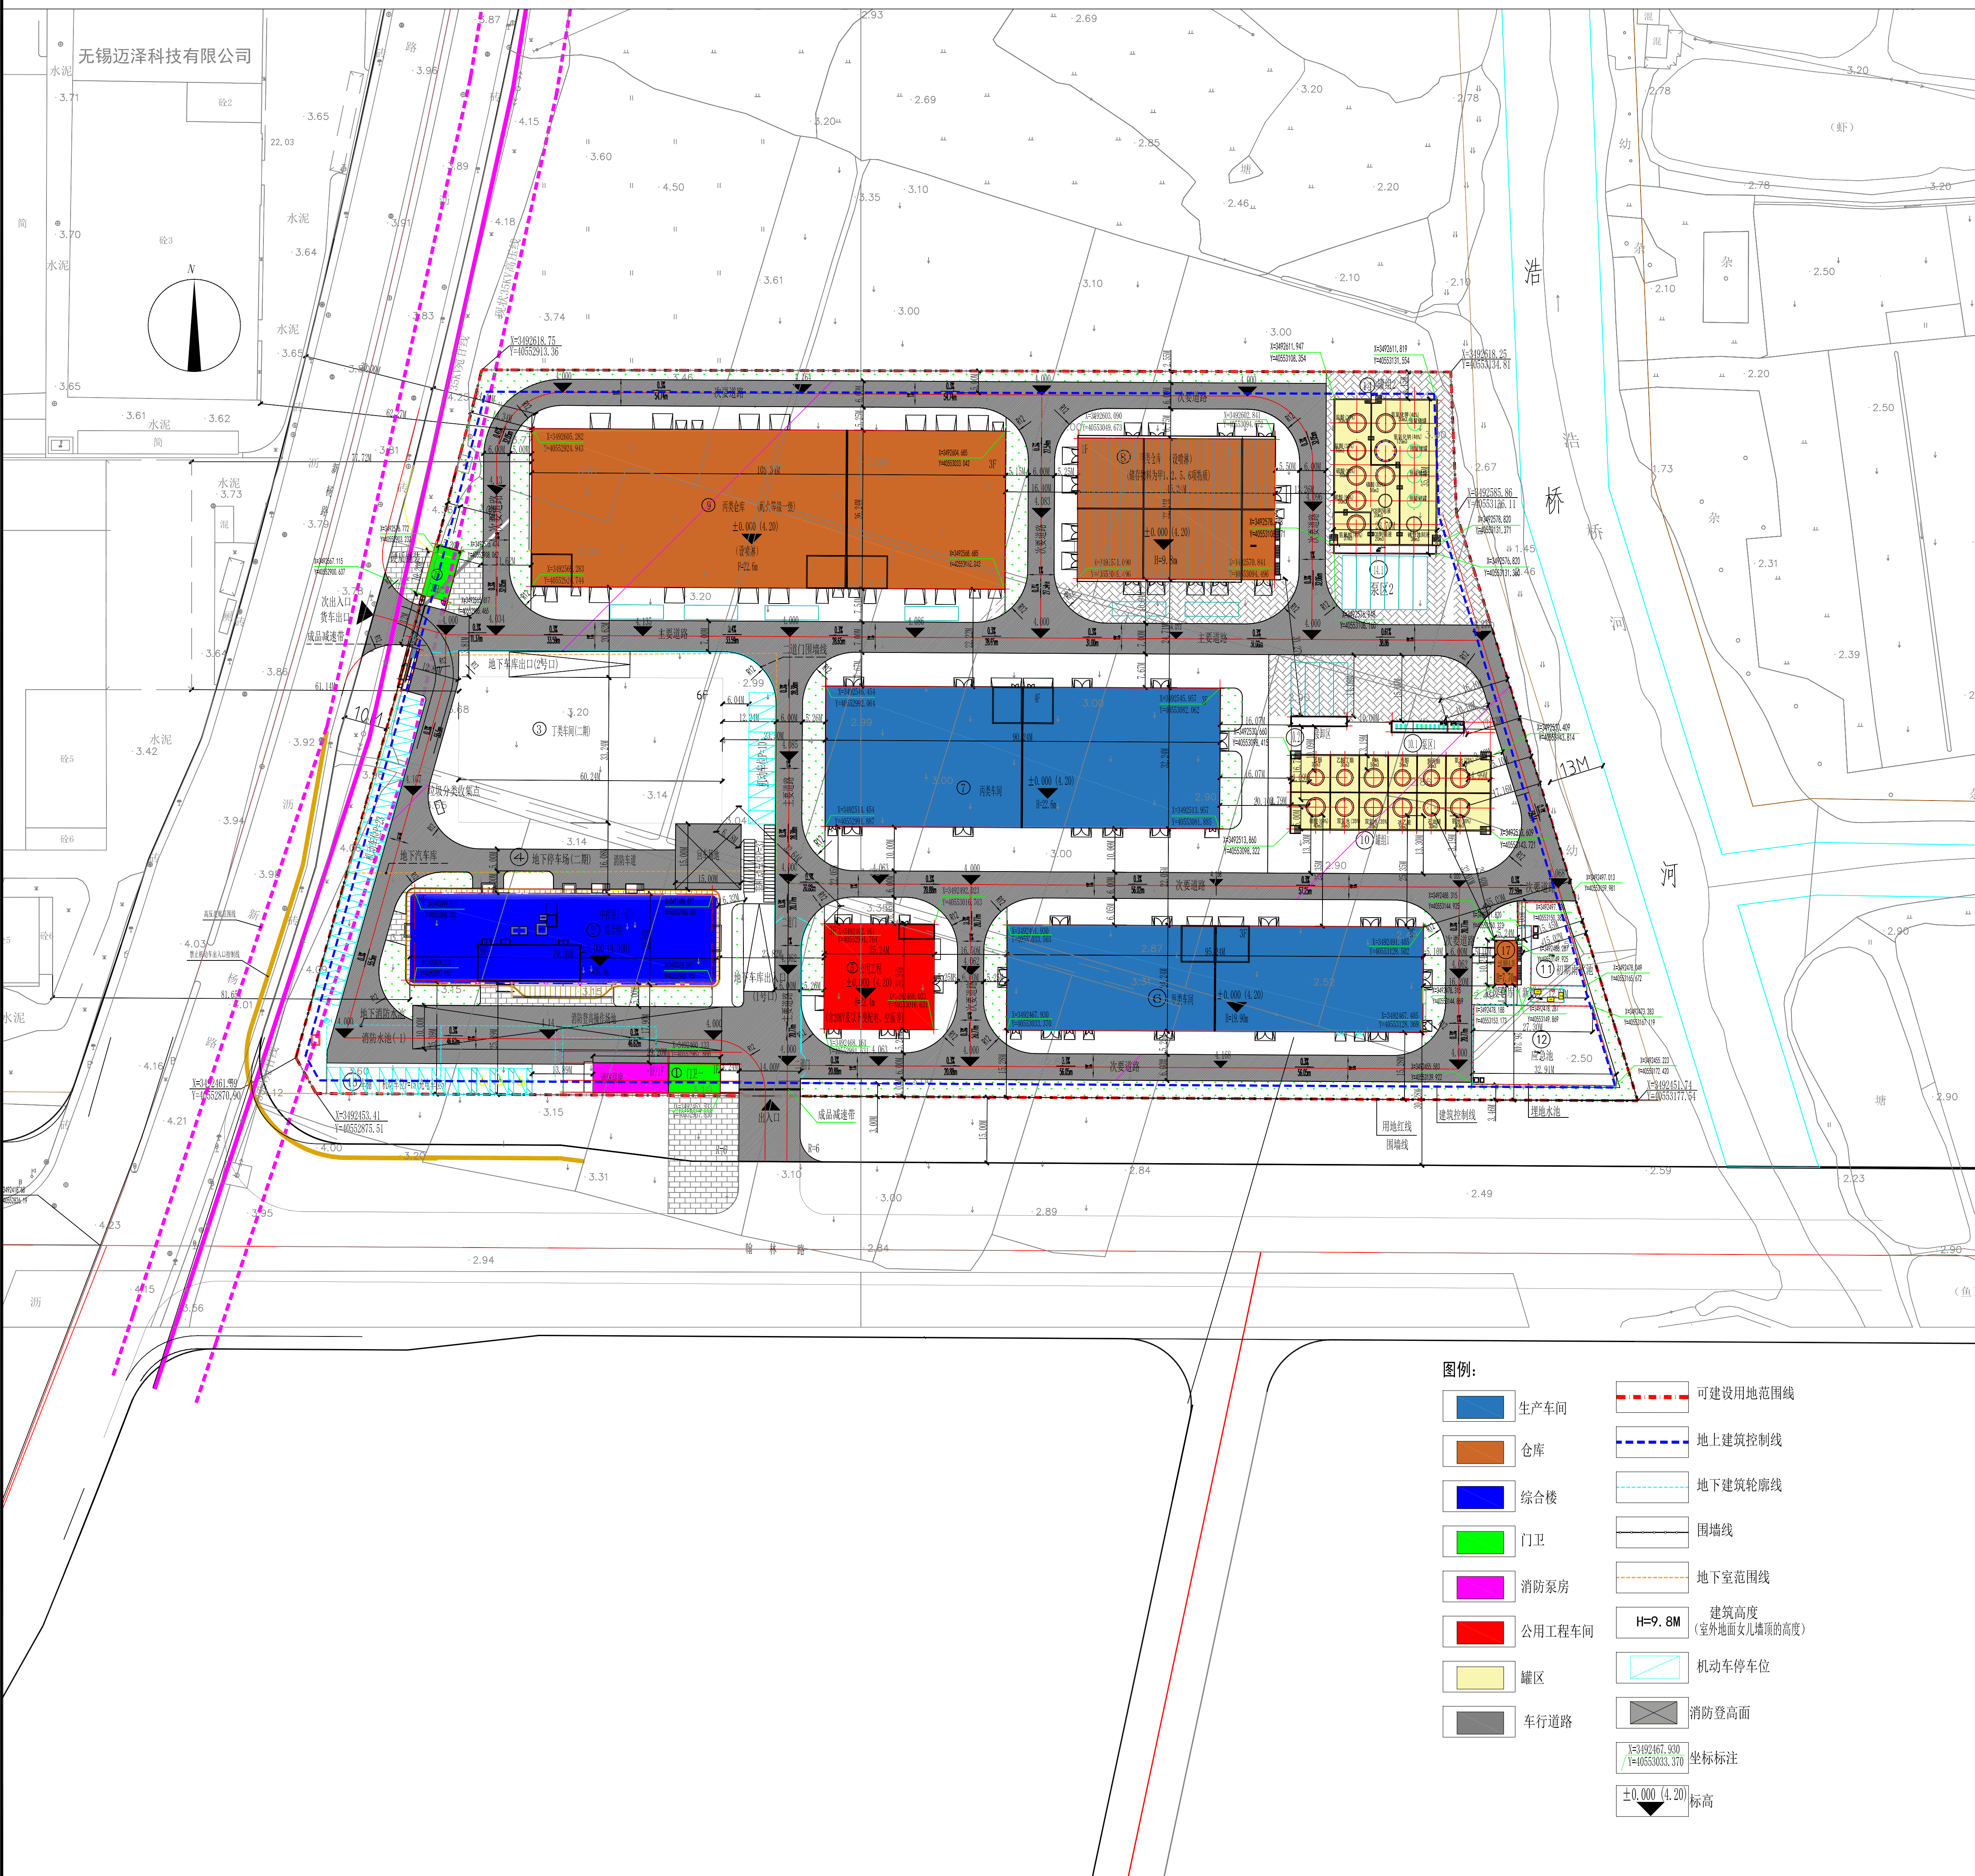

鸟瞰图（仅为示意）



单体效果图（仅为示意）



单体效果图（仅为示意）