

无锡市建设项目建设工程规划许可证批前公示

根据城乡规划管理有关规定，现对
纽迪希亚年产肠内营养液6000万瓶
扩建项目（ECN厂房扩建）建设工
程规划许可证进行批前公示。


一、项目概况
该项目位于无锡市新吴区锡兴路东
侧、春丰路北侧，建设单位为纽迪
希亚制药（无锡）有限公司。项目
总可建设用地面积为28612.8平方
米，用地性质为生产研发用地。
项目本次新增建筑面积约959平方
米（ECN厂房扩建），容积率、建
筑密度、绿地率等相关指标符合规
划要求。（具体详见规划公示图）

二、公示地点和时间
公示地点：
1、项目所在地现场；
2、无锡市数据局（无锡市政务服
务管理办公室）网站
（<https://bigdata.wuxi.gov.cn/>）；
3、无锡市自然资源和规划局新吴
分局规划公示栏（龙山路9号）；
公示时间：2025年9月30日——
2025年10月15日

三、联系方式和意见反馈
联系地点：无锡市自然资源和规划
局新吴分局（无锡市新吴区龙山路
9号）
邮政编码：214028
联系电话：0510—81896517
电子邮箱：wxxqgh@163.com
批前公示旨在征询公众意见，并非
最终审批结果。公示期间，如有意
见或建议，请反馈给我局（请注明
本人身份、联系电话或地址）。

无锡市数据局
2025年9月29日

纽迪希亚年产肠内营养液6000万瓶扩建项目（ECN厂房扩建）

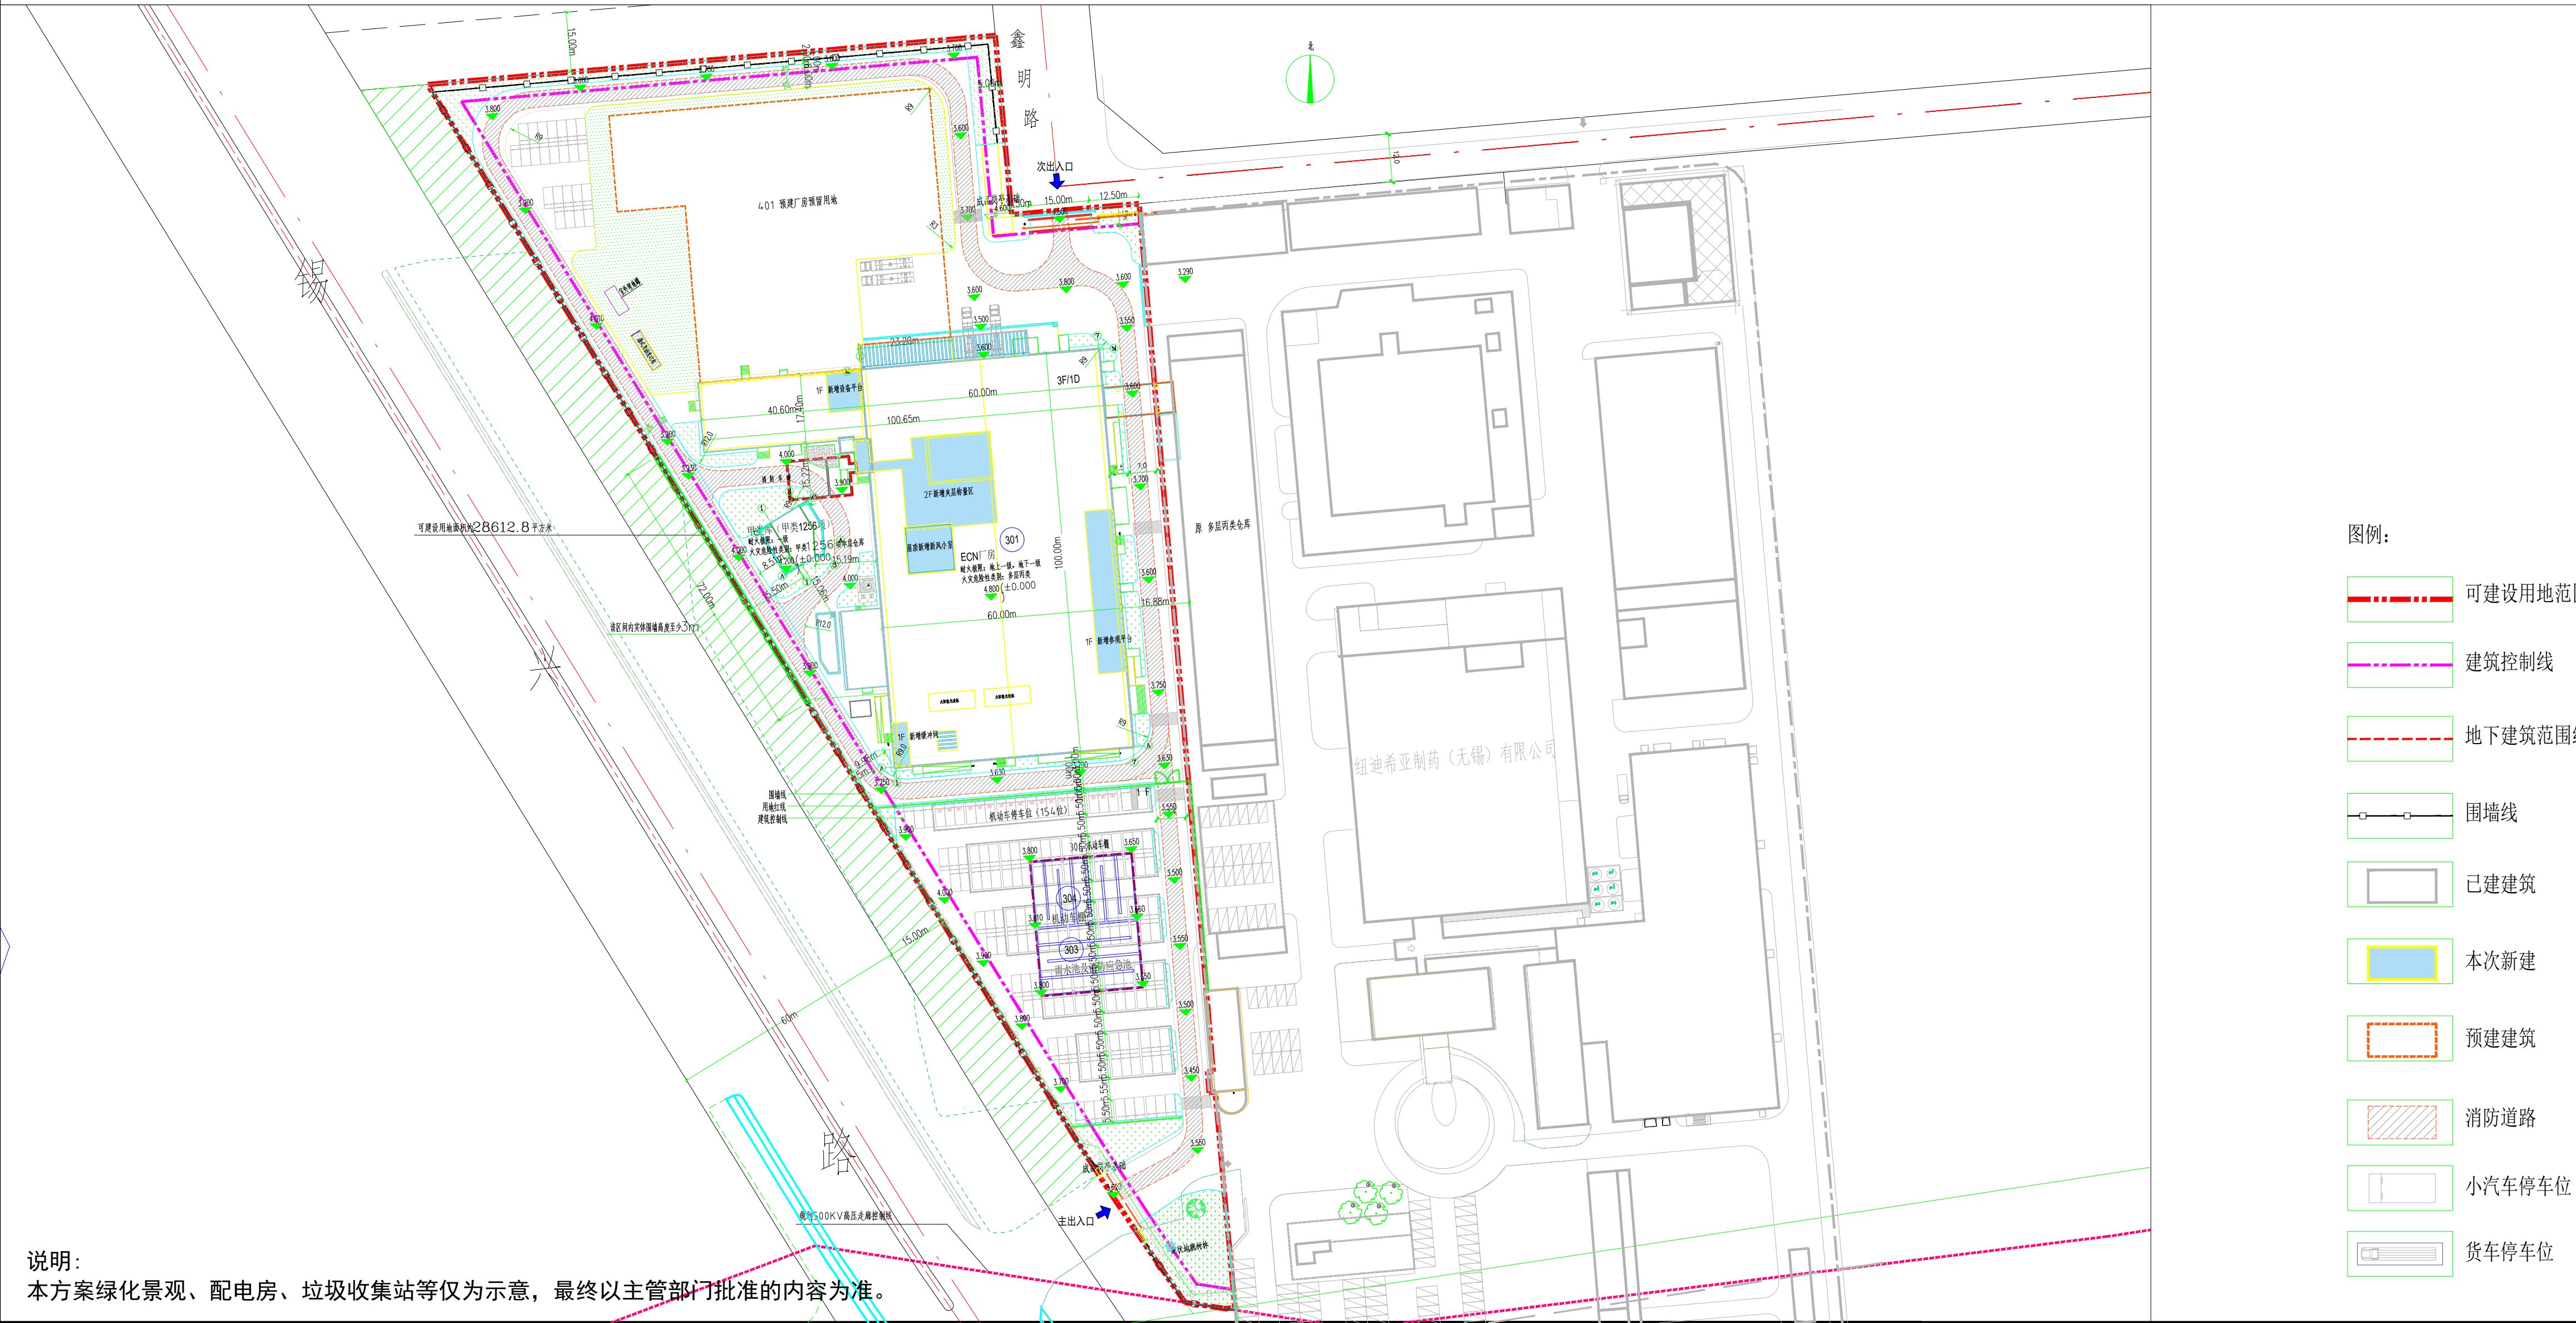

鸟瞰图（仅为示意）