

# 无锡市建设项目建设工程规划许可证批前公示

根据城乡规划管理有关规定，现对洛南大道与钱洛路交叉口西南侧地块建设项目进行批前公示。

## 一、项目概况

该项目位于惠山区洛南大道与钱洛路交叉口西南侧。

项目总可建设用地面积约47573平方米，用地性质为工业用地。

项目总建筑面积约6.42万平方米，容积率、建筑密度、绿地率等相关指标符合规划要求。（具体详见规划公示图）

## 二、公示地点和时间

公示地点：

1、项目所在地现场；

2、无锡市数据局（无锡市政务服务管理办公室）（

<http://bigdata.wuxi.gov.cn>）；

3、无锡市自然资源和规划局惠山分局公示栏（文惠路16号）；

公示时间：2026年05月08日—2026年05月18日

## 三、联系方式和意见反馈

联系地点：无锡市自然资源和规划局惠山分局（无锡市惠山区文惠路16号）


邮政编码：214174

联系电话：0510-83598309

电子邮箱：ghjhsfj@163.com

批前公示旨在征询公众意见，并非最终审批结果。公示期间，如有意见或建议，请反馈给我局（请注明本人身份、联系电话或地址）。

## 洛南大道与钱洛路交叉口西南侧地块建设项目

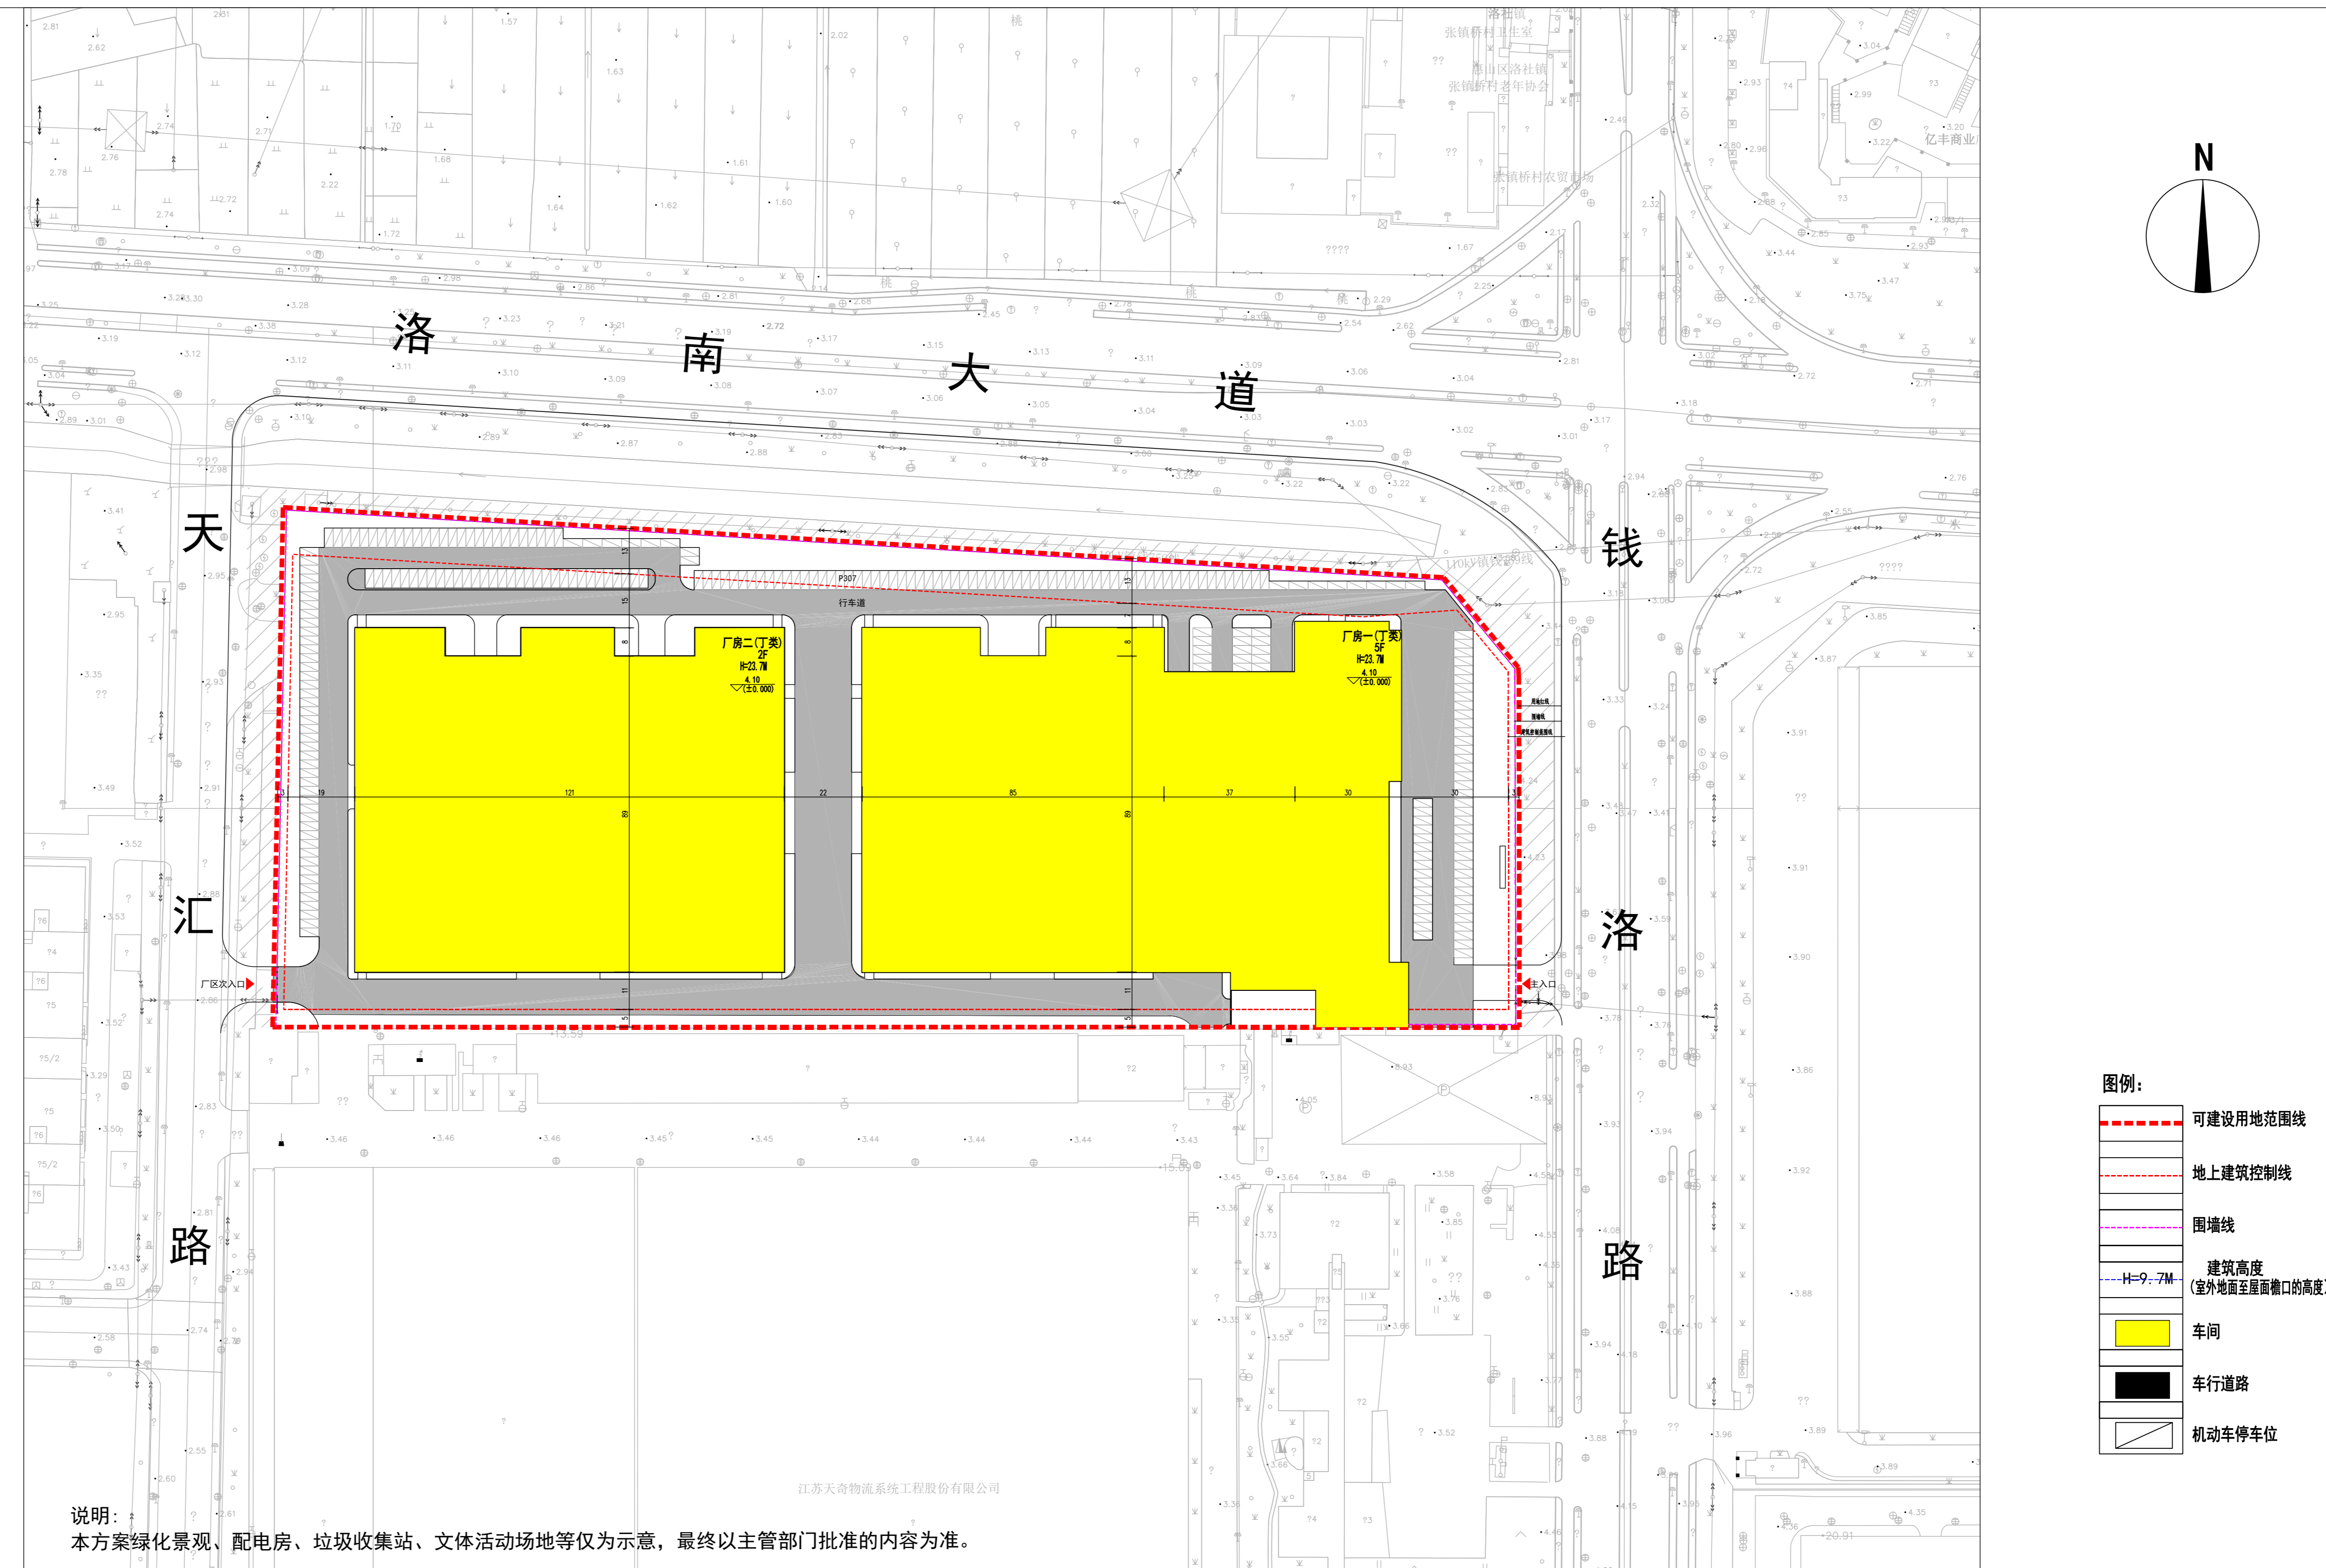

无锡市数据局  
2026年05月07日



鸟瞰图（仅为示意）



单体效果图（仅为示意）



单体效果图（仅为示意）