

无锡市建设项目建设工程规划许可证批前公示

根据城乡规划管理有关规定，现对无锡英特派铂业有限公司车间八厂房新建项目建设工程规划许可证进行批前公示。

一、项目概况

该项目位于锡山区锡北镇泾虹路66号，建设单位为无锡英特派铂业有限公司。项目利用自有用地可建设用地面积约2400平方米，用地性质为工业用地。项目总建筑面积约5667平方米，其中地上建筑面积约5667万平方米；容积率、建筑密度、绿地率等相关指标符合规划要求。（具体详见规划公示图）

二、公示地点和时间

公示地点：

- 1、项目所在地现场；
- 2、无锡市数据局（无锡市政务服务管理办公室）网站（<http://bigdata.wuxi.gov.cn/>）；
- 3、无锡市自然资源和规划局锡山分局一楼大厅规划公示栏（东亭南路2号）；

公示时间：2026年5月18日——2026年5月27日

三、联系方式和意见反馈

联系地点：无锡市自然资源和规划局锡山分局（无锡市锡山区东亭南路2号）

邮政编码：214101

联系电话：88212383


电子邮箱：xishanguihuaju@163.com

批前公示旨在征询公众意见，并非最终审批结果。公示期间，如有意见或建议，请反馈给我局（请注明本人身份、联系电话或地址）。

无锡市数据局
2026年5月17日

车间八厂房新建项目

方案总平面图

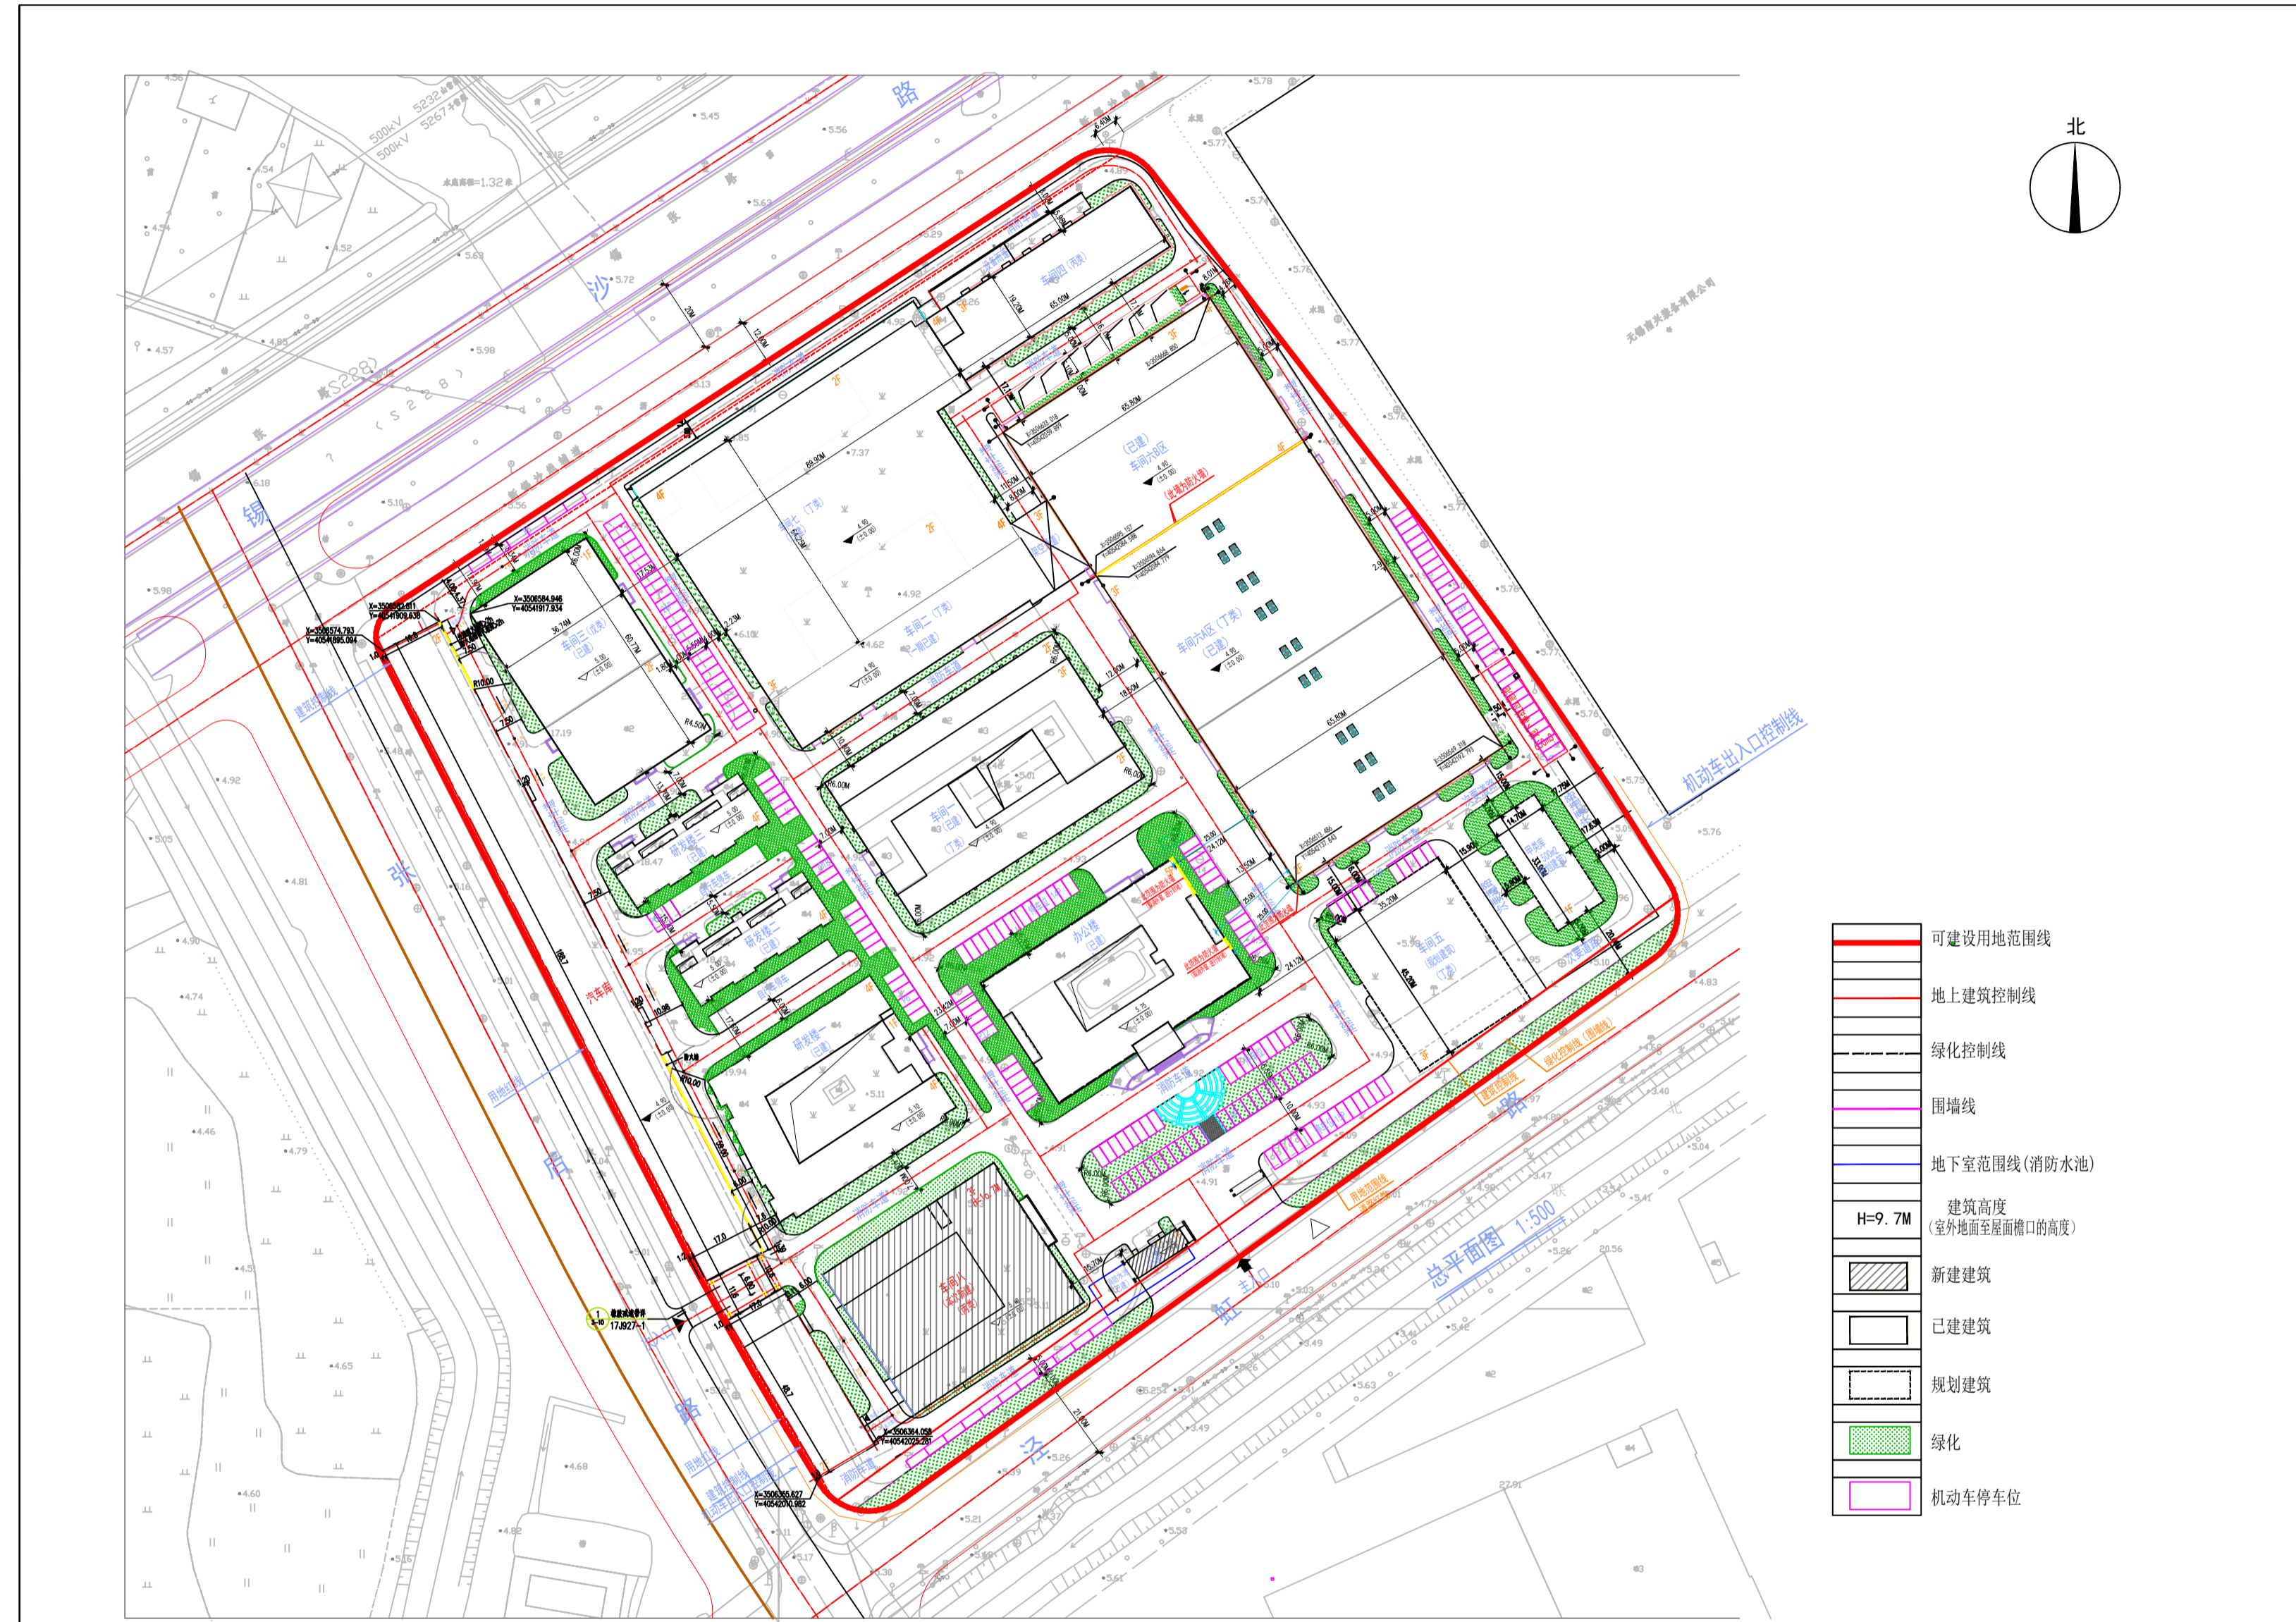

鸟瞰图（仅为示意）



单体效果图（仅为示意）



单体效果图（仅为示意）