

无锡市建设项目建设工程规划许可证批前公示

无锡宇培二期仓库2#重建项目

根据城乡规划管理有关规定，现对无锡宇培仓储发展有限公司无锡宇培二期仓库2#重建项目建设工程规划许可证进行批前公示。

一、项目概况

该项目位于无锡市锡山区锡东科技创新园拥军路6号，建设单位为无锡宇培仓储发展有限公司。

用地性质为一类物流仓储用地。

本项目占地面积约22368平方米，总建筑面积约41328平方米；容积率、建筑密度、绿地率等相关指标符合规划要求。（具体详见规划公示图）

二、公示地点和时间

公示地点：

1、项目所在地现场；

2、无锡市数据局（无锡市政务服务管理办公室）网站

（<http://bigdata.wuxi.gov.cn/>）；

3、无锡市自然资源和规划局锡山分局一楼大厅规划公示栏（东亭南路2号）；

公示时间：2026年6月4日---

2026年6月15日

三、联系方式和意见反馈

联系地点：无锡市自然资源和规划局锡山分局（无锡市锡山区东亭南路2号）


邮政编码：214101

联系电话：88535669

电子邮箱：xishanguihuaju@163.com

批前公示旨在征询公众意见，并非最终审批结果。公示期间，如有意见或建议，请反馈给我局（请注明本人身份、联系电话或地址）。

无锡市数据局
2026年6月4日

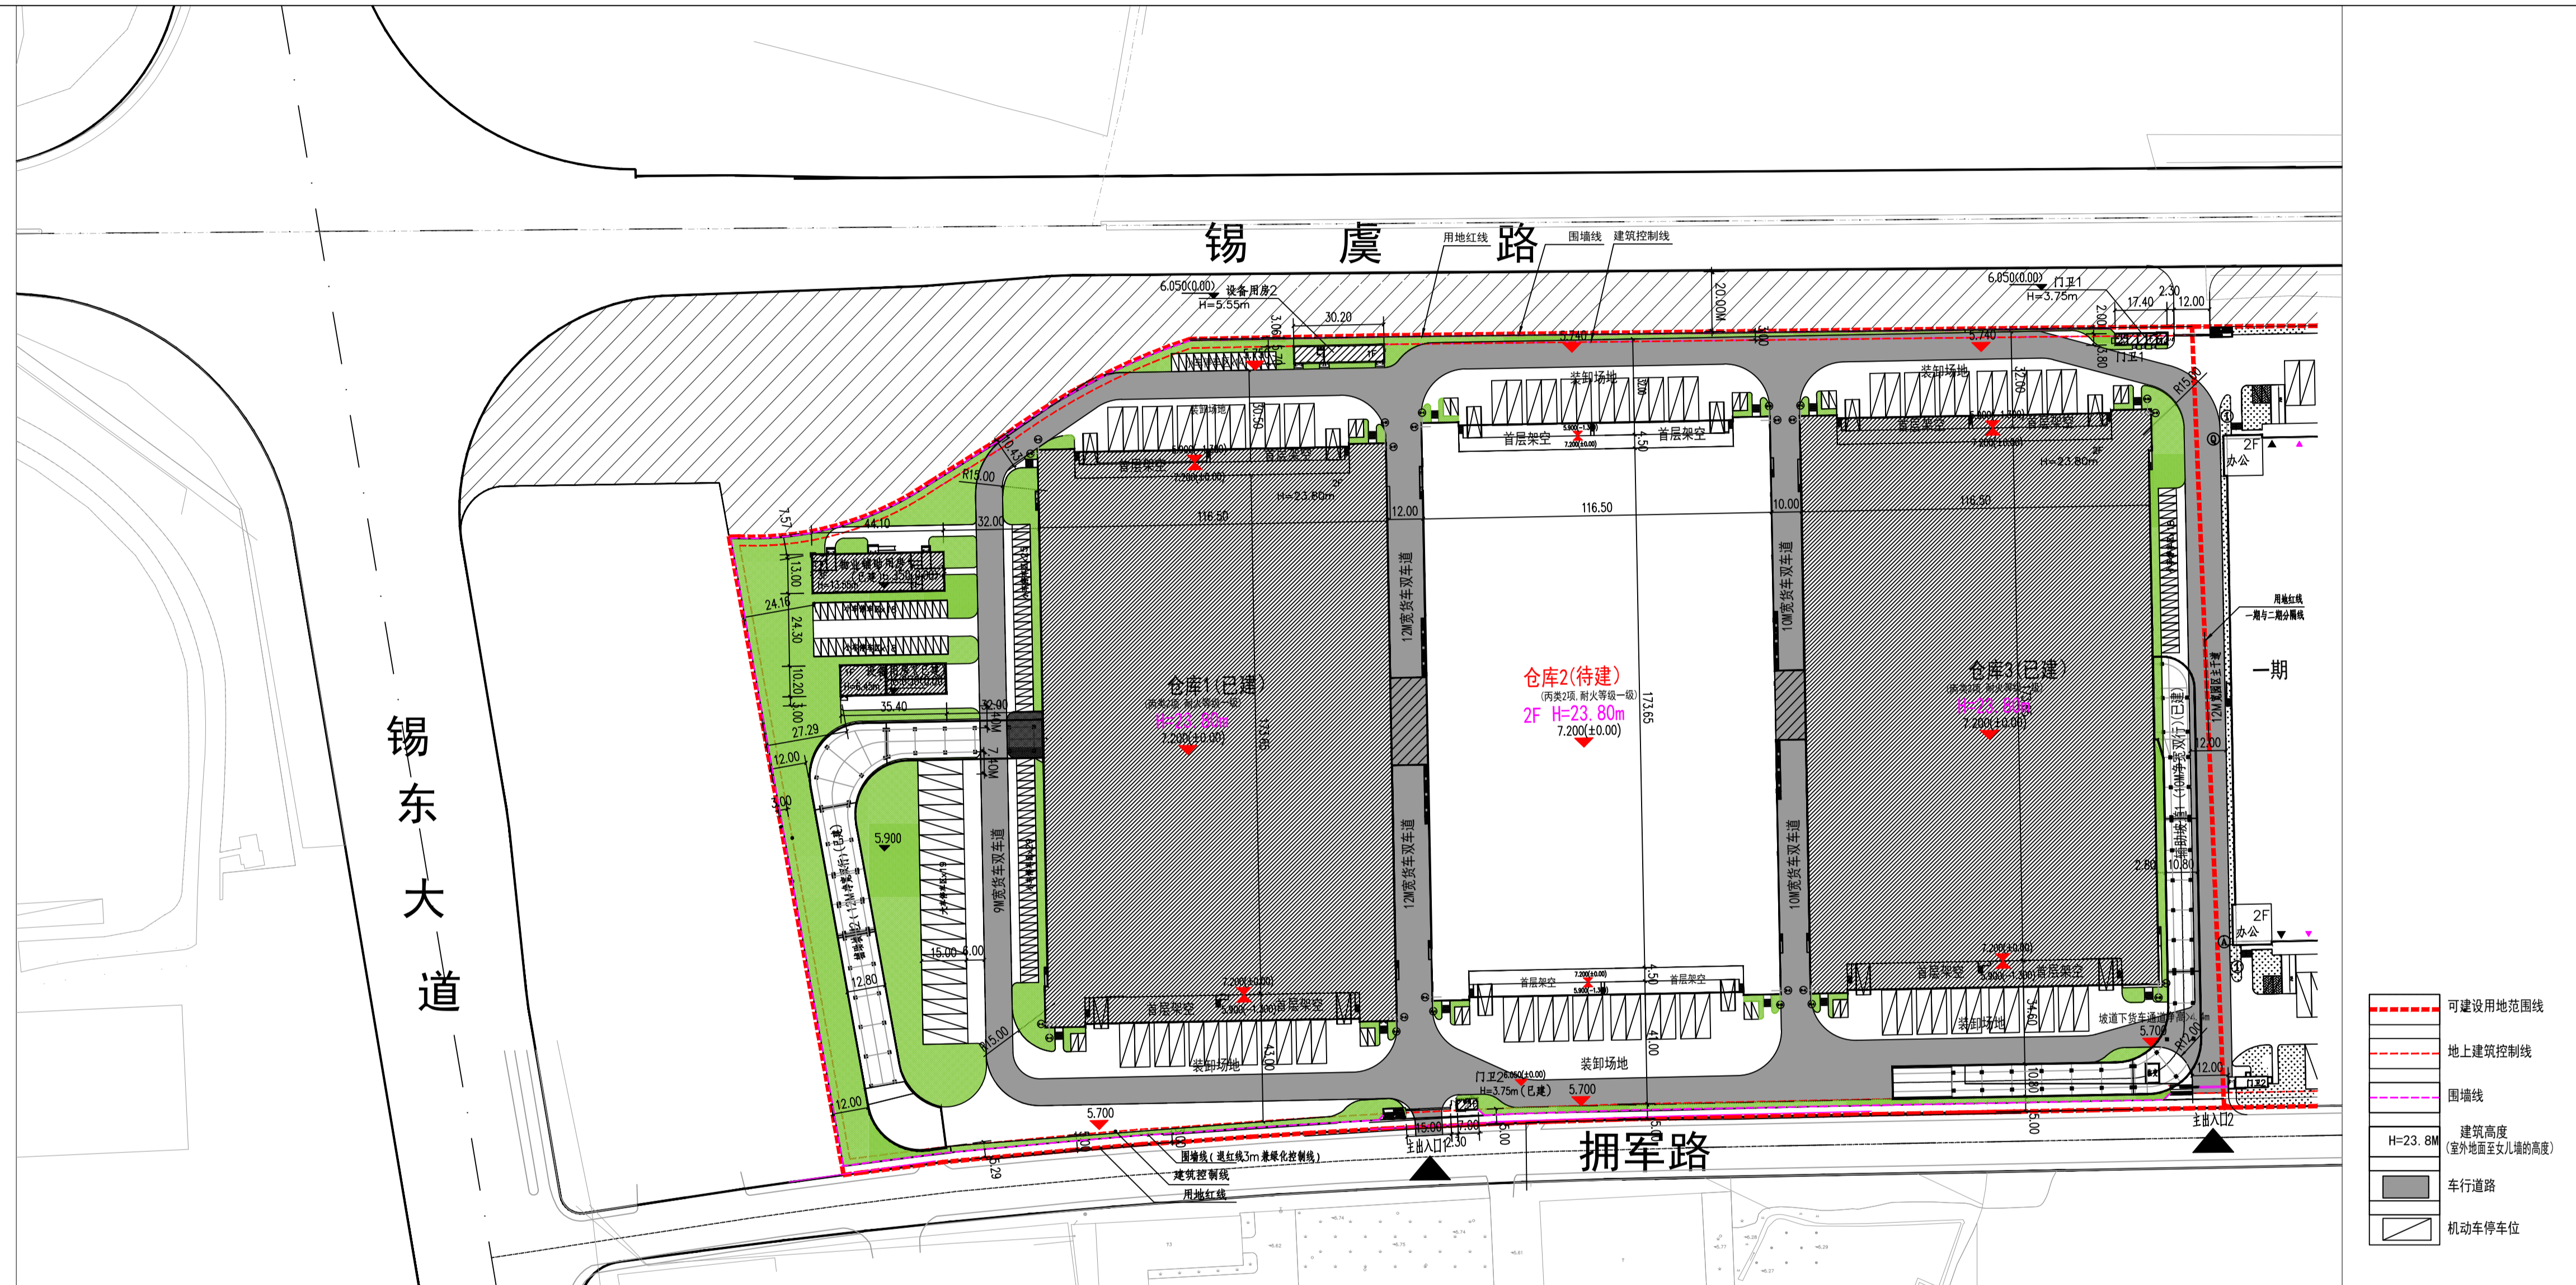

鸟瞰图（仅为示意）



单体效果图（仅为示意）



单体效果图（仅为示意）