

无锡市建设项目建设工程规划许可证批前公示

两机热部件生产厂房及辅房建设项目

根据城乡规划管理有关规定，现对两机热部件生产厂房及辅房建设工程规划许可证进行批前公示。

一、项目概况

该项目位于无锡市惠山区惠山大道与北惠路交叉口东南侧，建设单位为无锡透平叶片有限公司。

项目总可建设用地面积约为22.6万平方米，用地性质为工业用地。

项目总建筑面积约13.75万平方米，本次拟建一栋生产厂房及辅房，建筑面积约1.43万平方米。厂区总体容积率、建筑密度、绿地率等相关指标符合规划要求。（具体详见规划公示图）

二、公示地点和时间

公示地点：

1、项目所在地现场；

2、无锡市数据局（无锡市政服务管理办公室）网站

（<http://bigdata.wuxi.gov.cn/>）；

3、无锡市自然资源和规划局惠山分局公示栏（文惠路16号）；

公示时间：2026年08月03日---2026年08月12日

三、联系方式和意见反馈

联系地点：无锡市自然资源和规划局惠山分局（无锡市惠山区文惠路16号）

邮政编码：214174


联系电话：0510-83598309

电子邮箱：ghjhsfj@163.com


批前公示旨在征询公众意见，并非最终审批结果。公示期间，如有意见或建议，请反馈给我局（请注明本人身份、联系电话或地址）。

无锡市数据局
2026年7月31日

总平面图

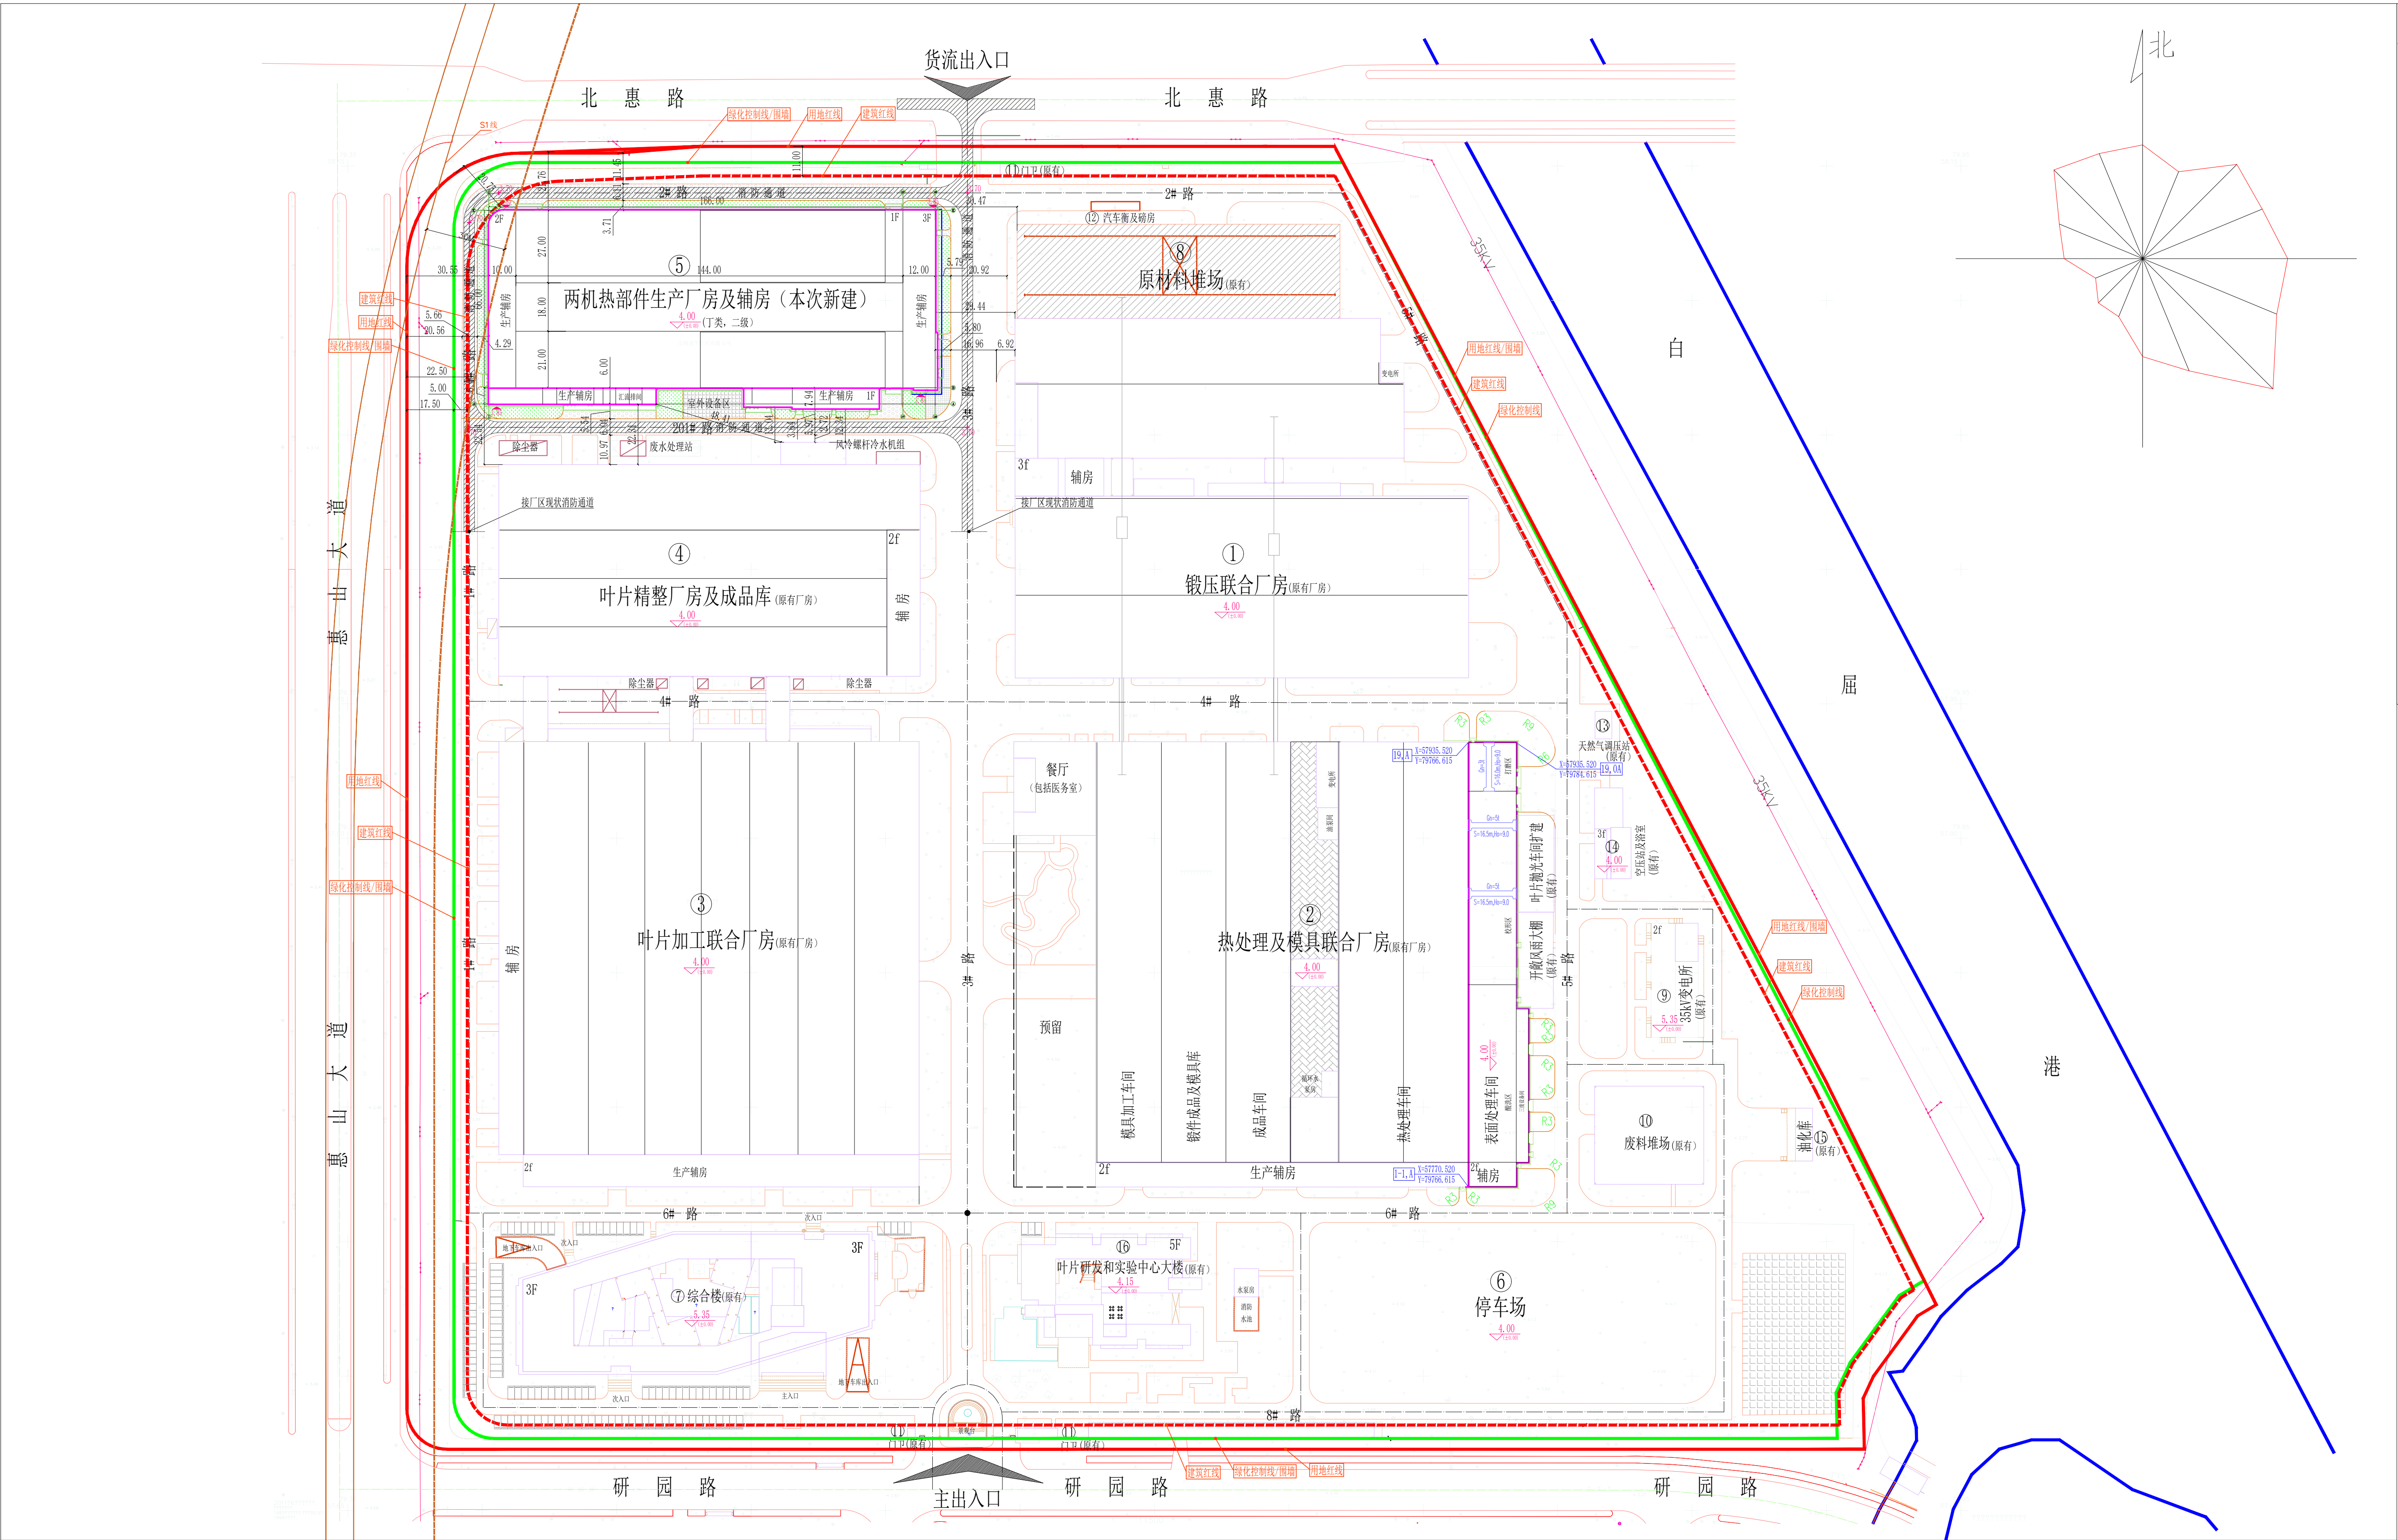


建筑总平面图 1:500

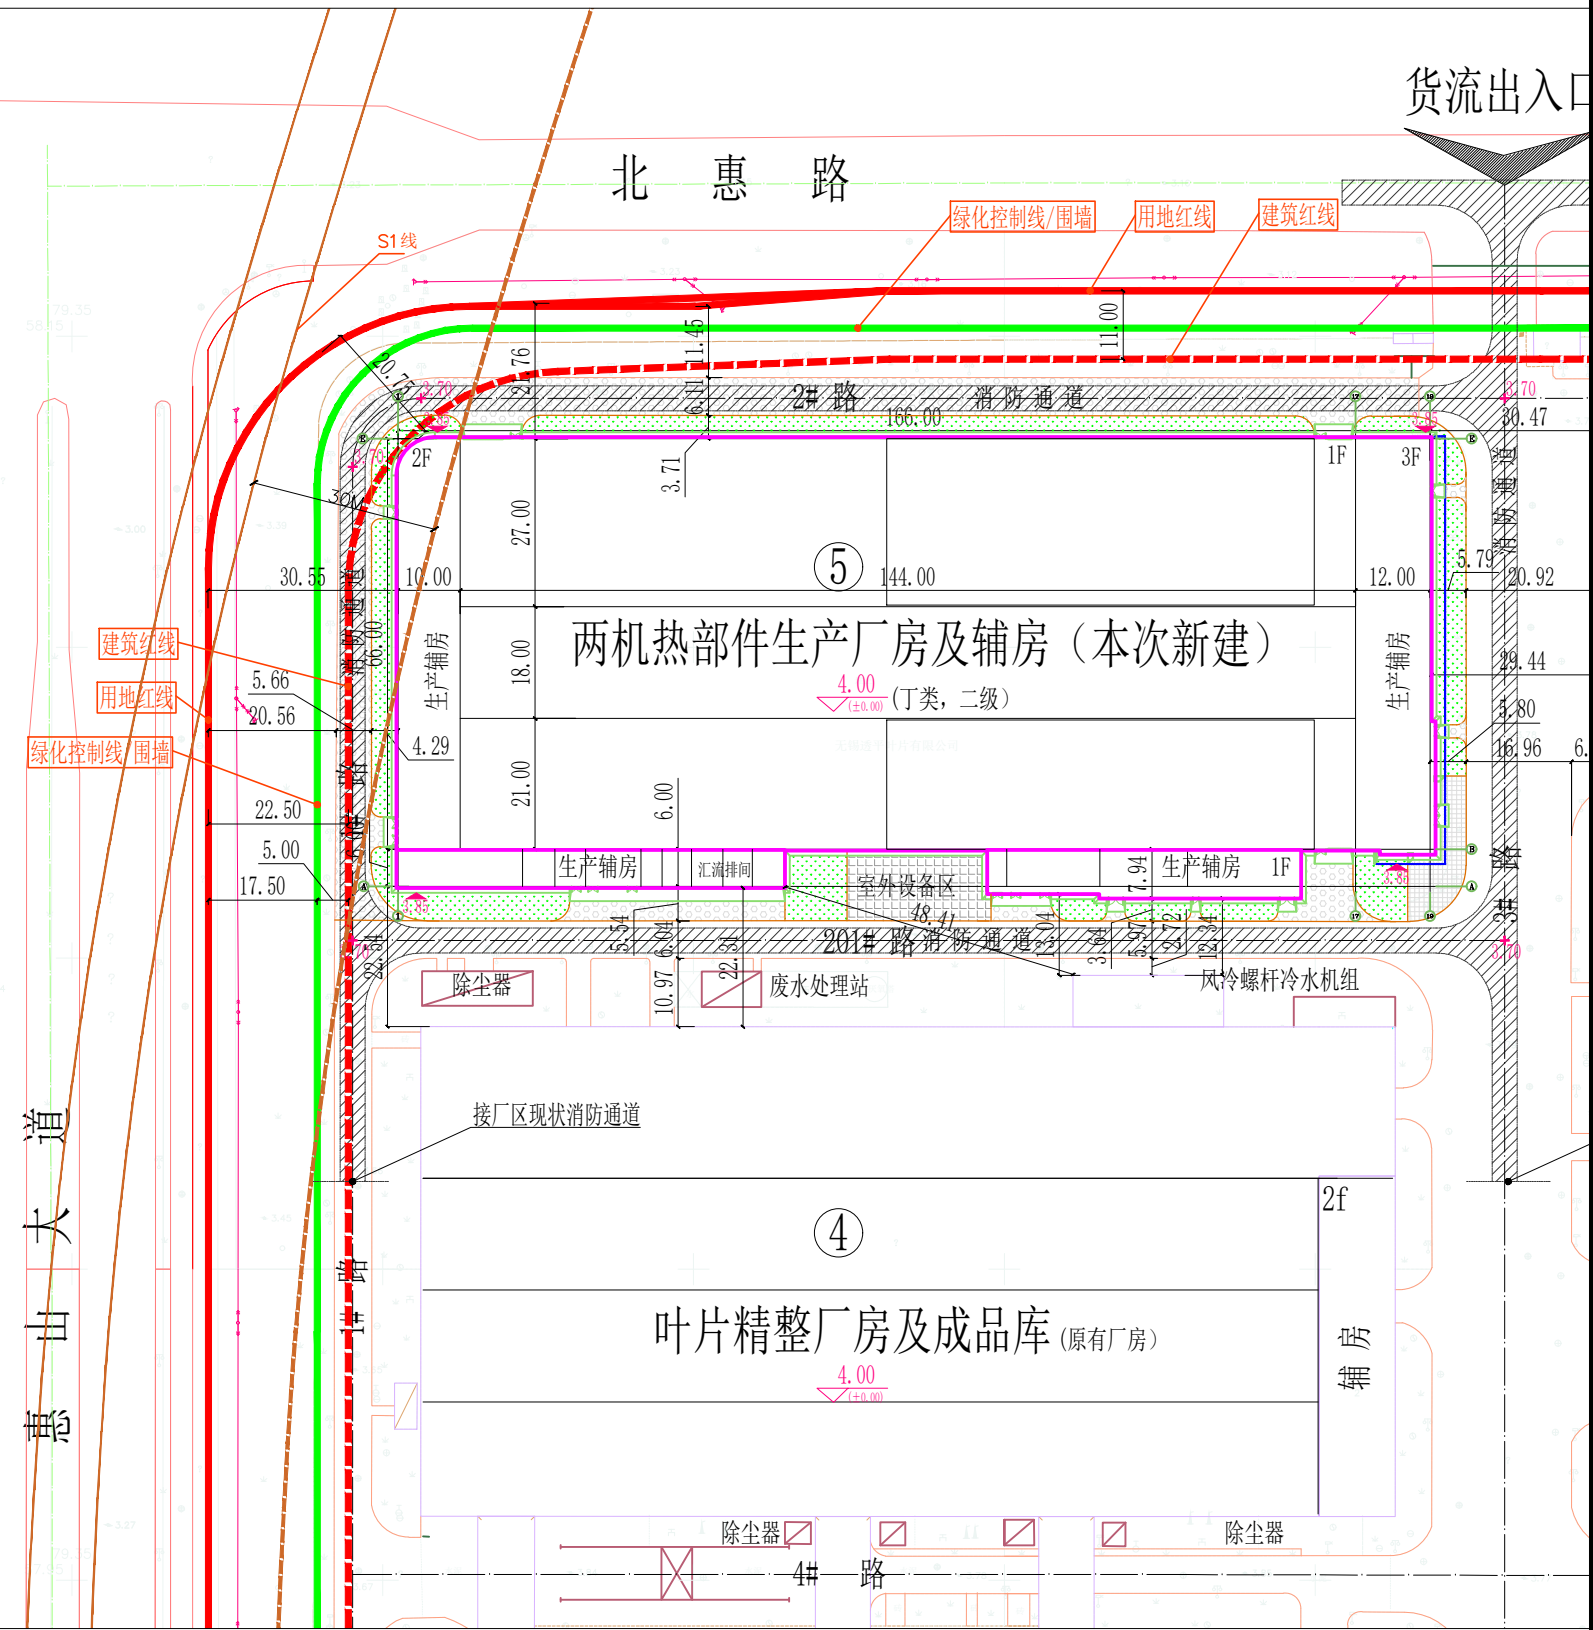

图例：

	新建建筑
	原有已建建筑
	3F
	建设用地边界线
	建筑控制线
	小汽车停车位 2.5mX5.5m
	围墙线
	绿地
	消防车道
	消防车道转弯半径
	室内正负零
	室外标高
	道路标高

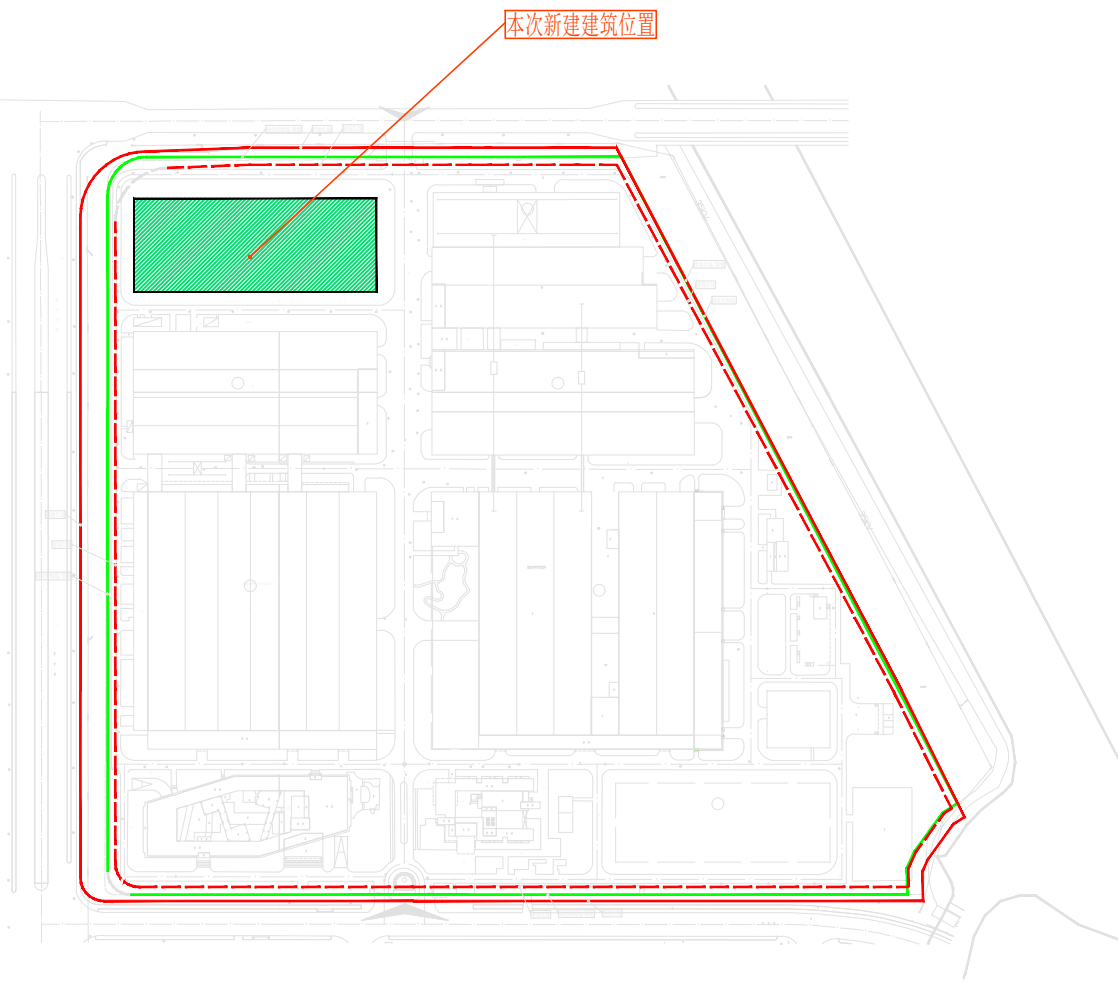

本项目在厂区内的区位



鸟瞰图（仅为示意）



单体效果图（仅为示意）



单体效果图（仅为示意）